


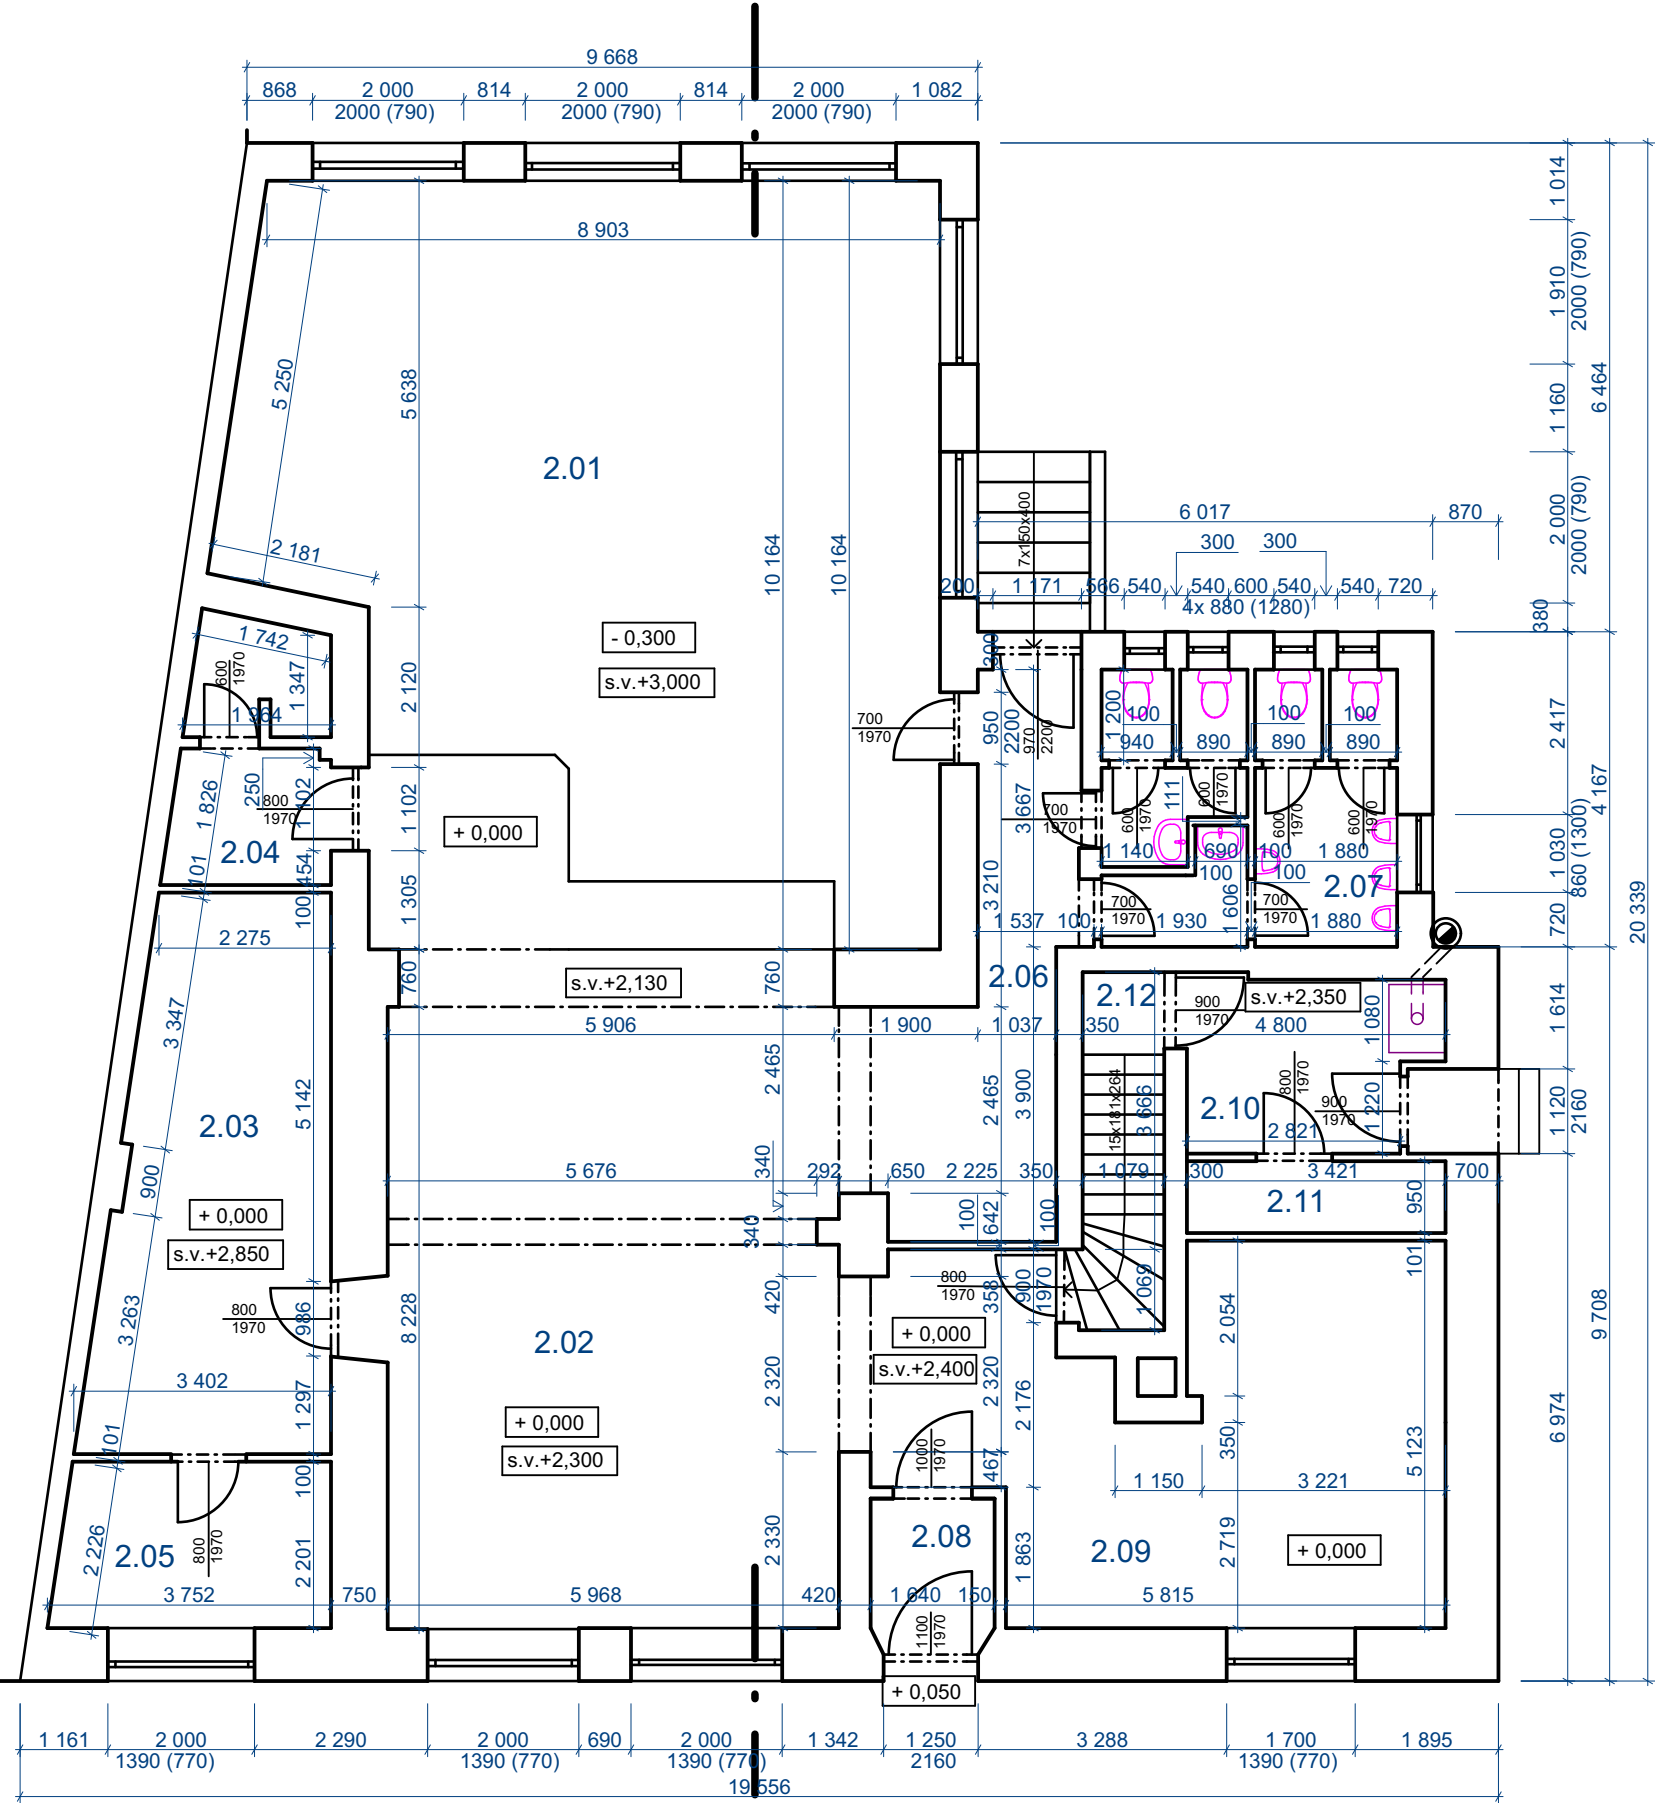


LEGENDA


- STÁVAJÍCÍ ZDIVO Z CPP, TLOUŠTKY DLE VÝKRESOVÉ DOKUMENTACE
- ODTAH PLYNOVÉHO KONDENZAČNÍHO KOTLE VEDENÝ PO FASÁDĚ OBJEKTU

TABULKA MÍSTNOSTÍ

Tabulka místností 1.NP			
Č.	Název místnosti	Plocha (m2)	Náslapná vrstva
2.01	Casino - Hlavní prostor	86,32	Koberec
2.02	Casino - Barový prostor	49,68	Koberec
2.03	Casino - Prostor s hracími automaty 1	20,94	Koberec
2.04	Casino - Šatny	7,50	Keramická dlažba/obklad
2.05	Casino - Technická místnost	7,89	Koberec
2.06	Casino - Chodba	15,09	Koberec
2.07	Casino - Záchody	14,34	Keramická dlažba/obklad
2.08	Casino - Vstup	3,31	Koberec
2.09	Casino - Prostor s hracími automaty 2	32,68	Koberec
2.10	Boční vstupní chodba pro BJ	7,31	Keramická dlažba/obklad
2.11	Technická místnost	3,25	Keramická dlažba/obklad
2.12	Schodiště	5,57	Dřevěné schodišťové stupně
		253,88 m²	

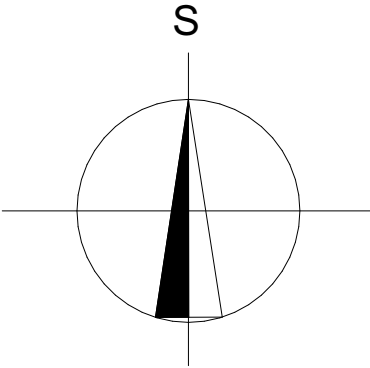

HLAVNÍ ARCHITEKT		VYPRACOVAL		ZODP. PROJEKTANT		Ing. Radim Kokeš Antonína Barcala 34 České Budějovice 37005			
Ing. Radim Kokeš		Ing. Radim Kokeš		Ing. Radim Kokeš					
INVESTOR		JAMP, s.r.o., Jáchymovská 142, Sedlec, 36010 Karlovy Vary							
PROFESE									
AKCE PASSPORT NEMOVITOSTI BD LIBEREC, GEN. SVOBODY 85/33, 460 01 LIBEREC						FORMÁT		2 x A4	
						DATUM		30.6.2022	
						STUPEŇ		PN - DSP	
						Č. ZAKÁZKY		04/22	
VÝKRES PŮDORYS 1.NP - STÁVAJÍCÍ STAV						MĚŘÍTKO 1:100		Č. VÝKRESU 2	

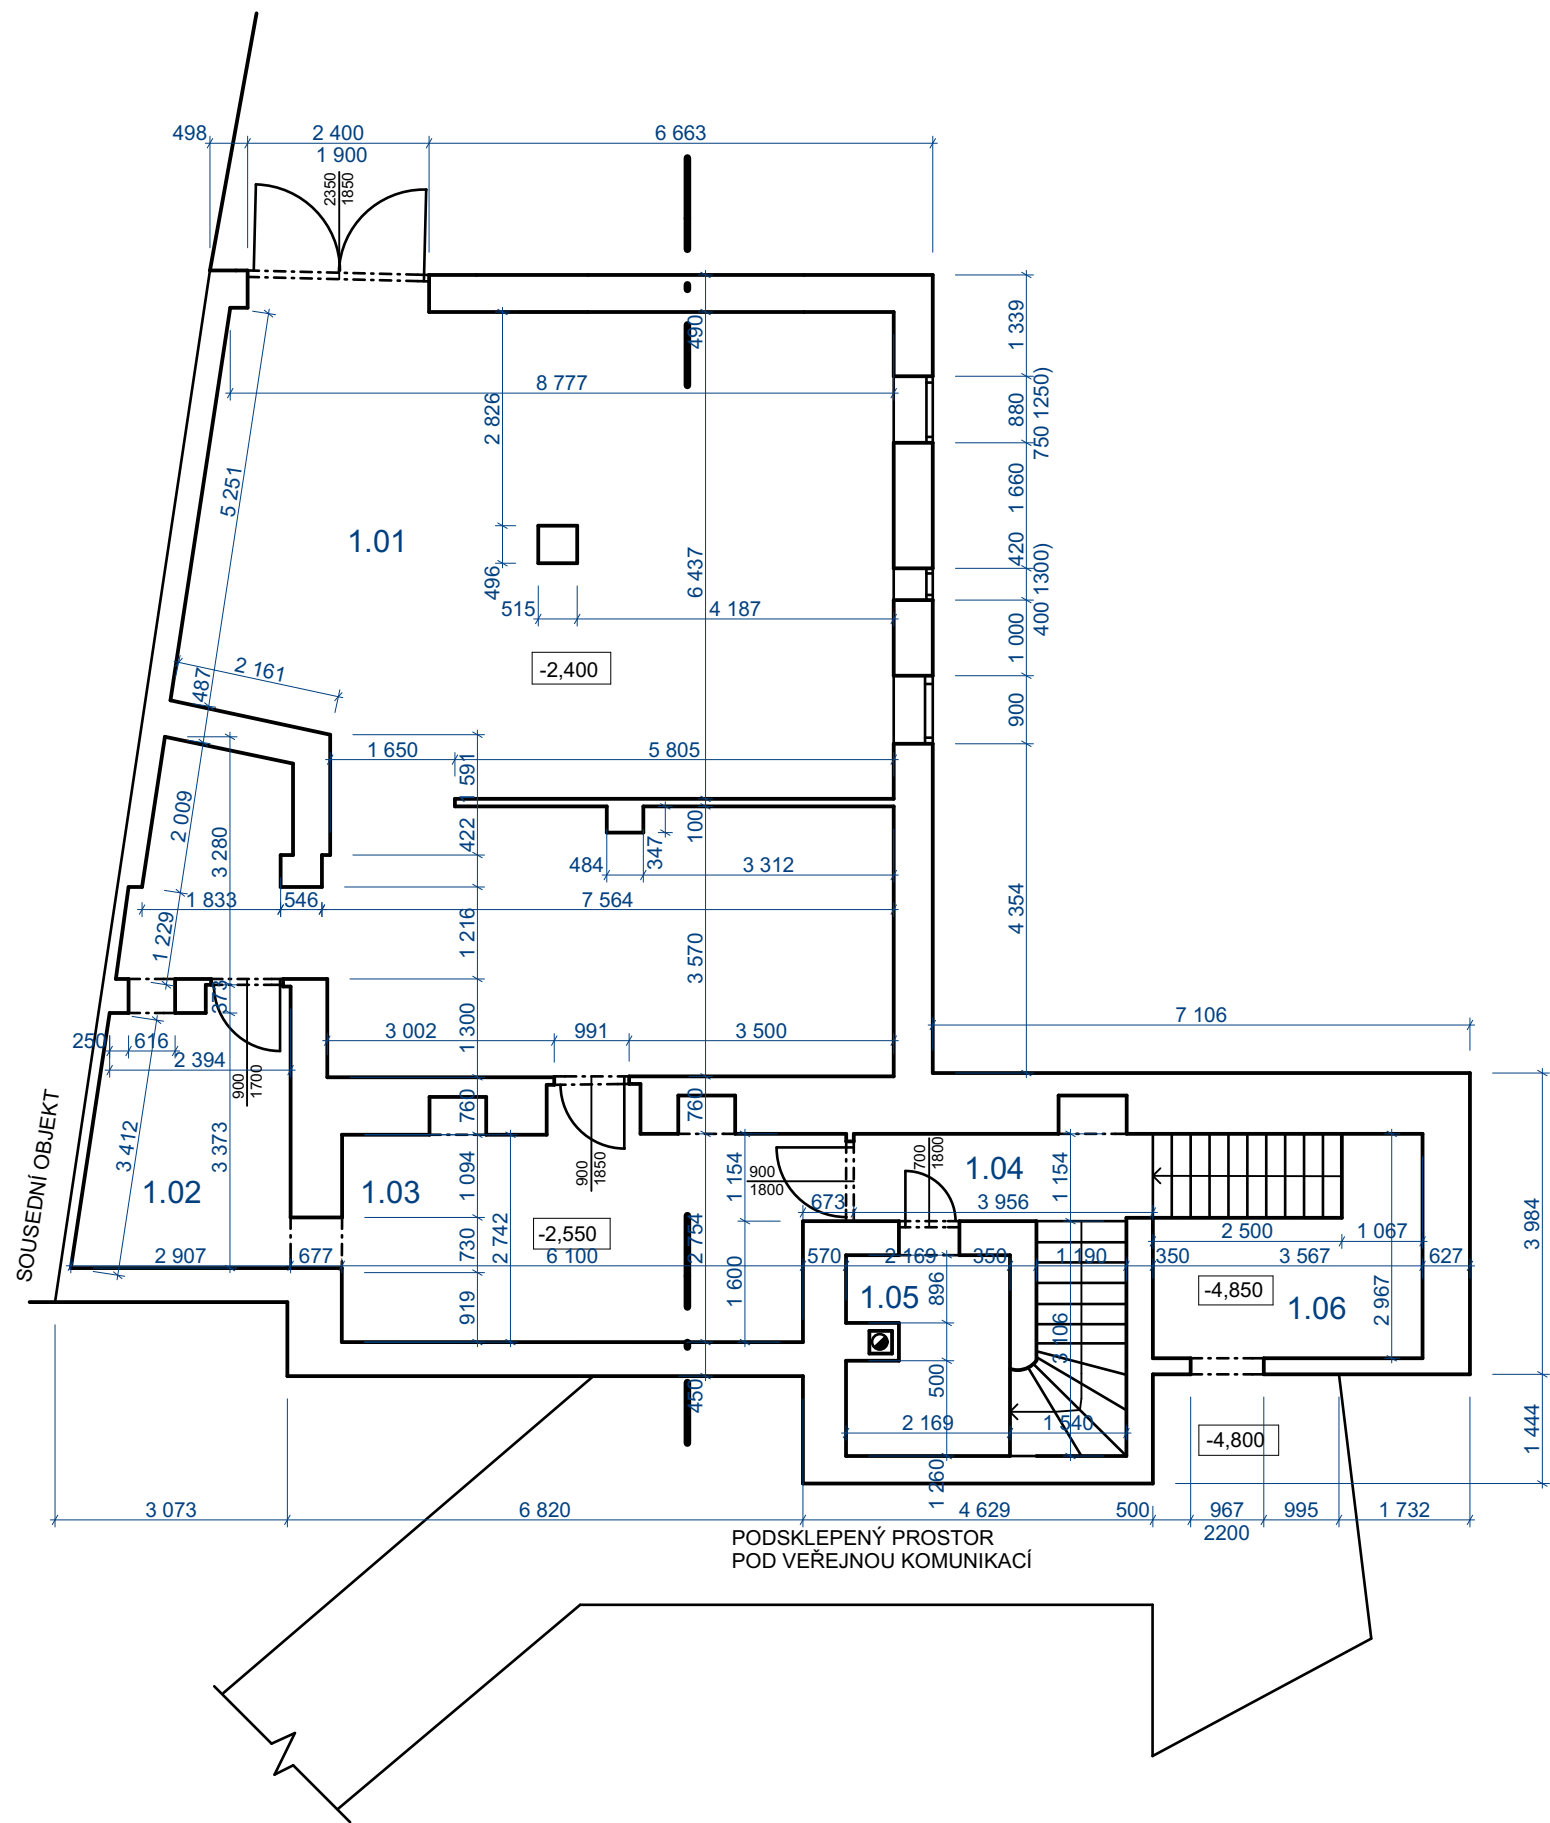


LEGENDA


 STÁVAJÍCÍ ZDIVO Z CPP, TLOUŠTKY DLE VÝKRESOVÉ DOKUMENTACE

TABULKA MÍSTNOSTÍ

Tabulka místností 1.PP			
Č.	Název místnosti	Plocha (m2)	Nášlapná vrstva
1.01	Sklepní prostory	185,00	Litá podlaha
1.02	Sklad	18,50	Litá podlaha
1.03	Sklad	36,46	Litá podlaha
1.04	Chodba + schodiště	17,04	Litá podlaha
1.05	Kotelna	10,82	Litá podlaha
1.06	Lednice	21,18	Litá podlaha
		289,00 m²	

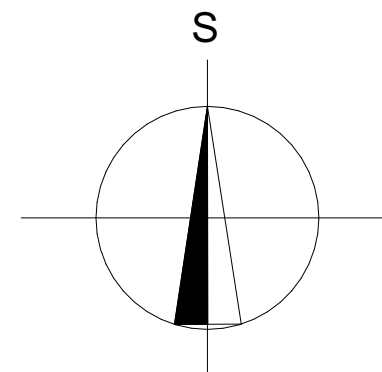

HLAVNÍ ARCHITEKT		VYPRACOVAL	ZODP. PROJEKTANT	Ing. Radim Kokeš Antonína Barcala 34 České Budějovice 37005	
Ing. Radim Kokeš		Ing. Radim Kokeš	Ing. Radim Kokeš		
INVESTOR		JAMP, s.r.o., Jáchymovská 142, Sedlec, 36010 Karlovy Vary			
PROFESE					
AKCE PASSPORT NEMOVITOSTI BD LIBEREC, GEN. SVOBODY 85/33, 460 01 LIBEREC				FORMÁT	2 x A4
				DATUM	30.6.2022
				STUPEŇ	PN - DSP
				Č. ZAKÁZKY	04/22
VÝKRES				MĚŘÍTKO	Č. VÝKRESU
PŮDORYS 1.PP				1:100	1

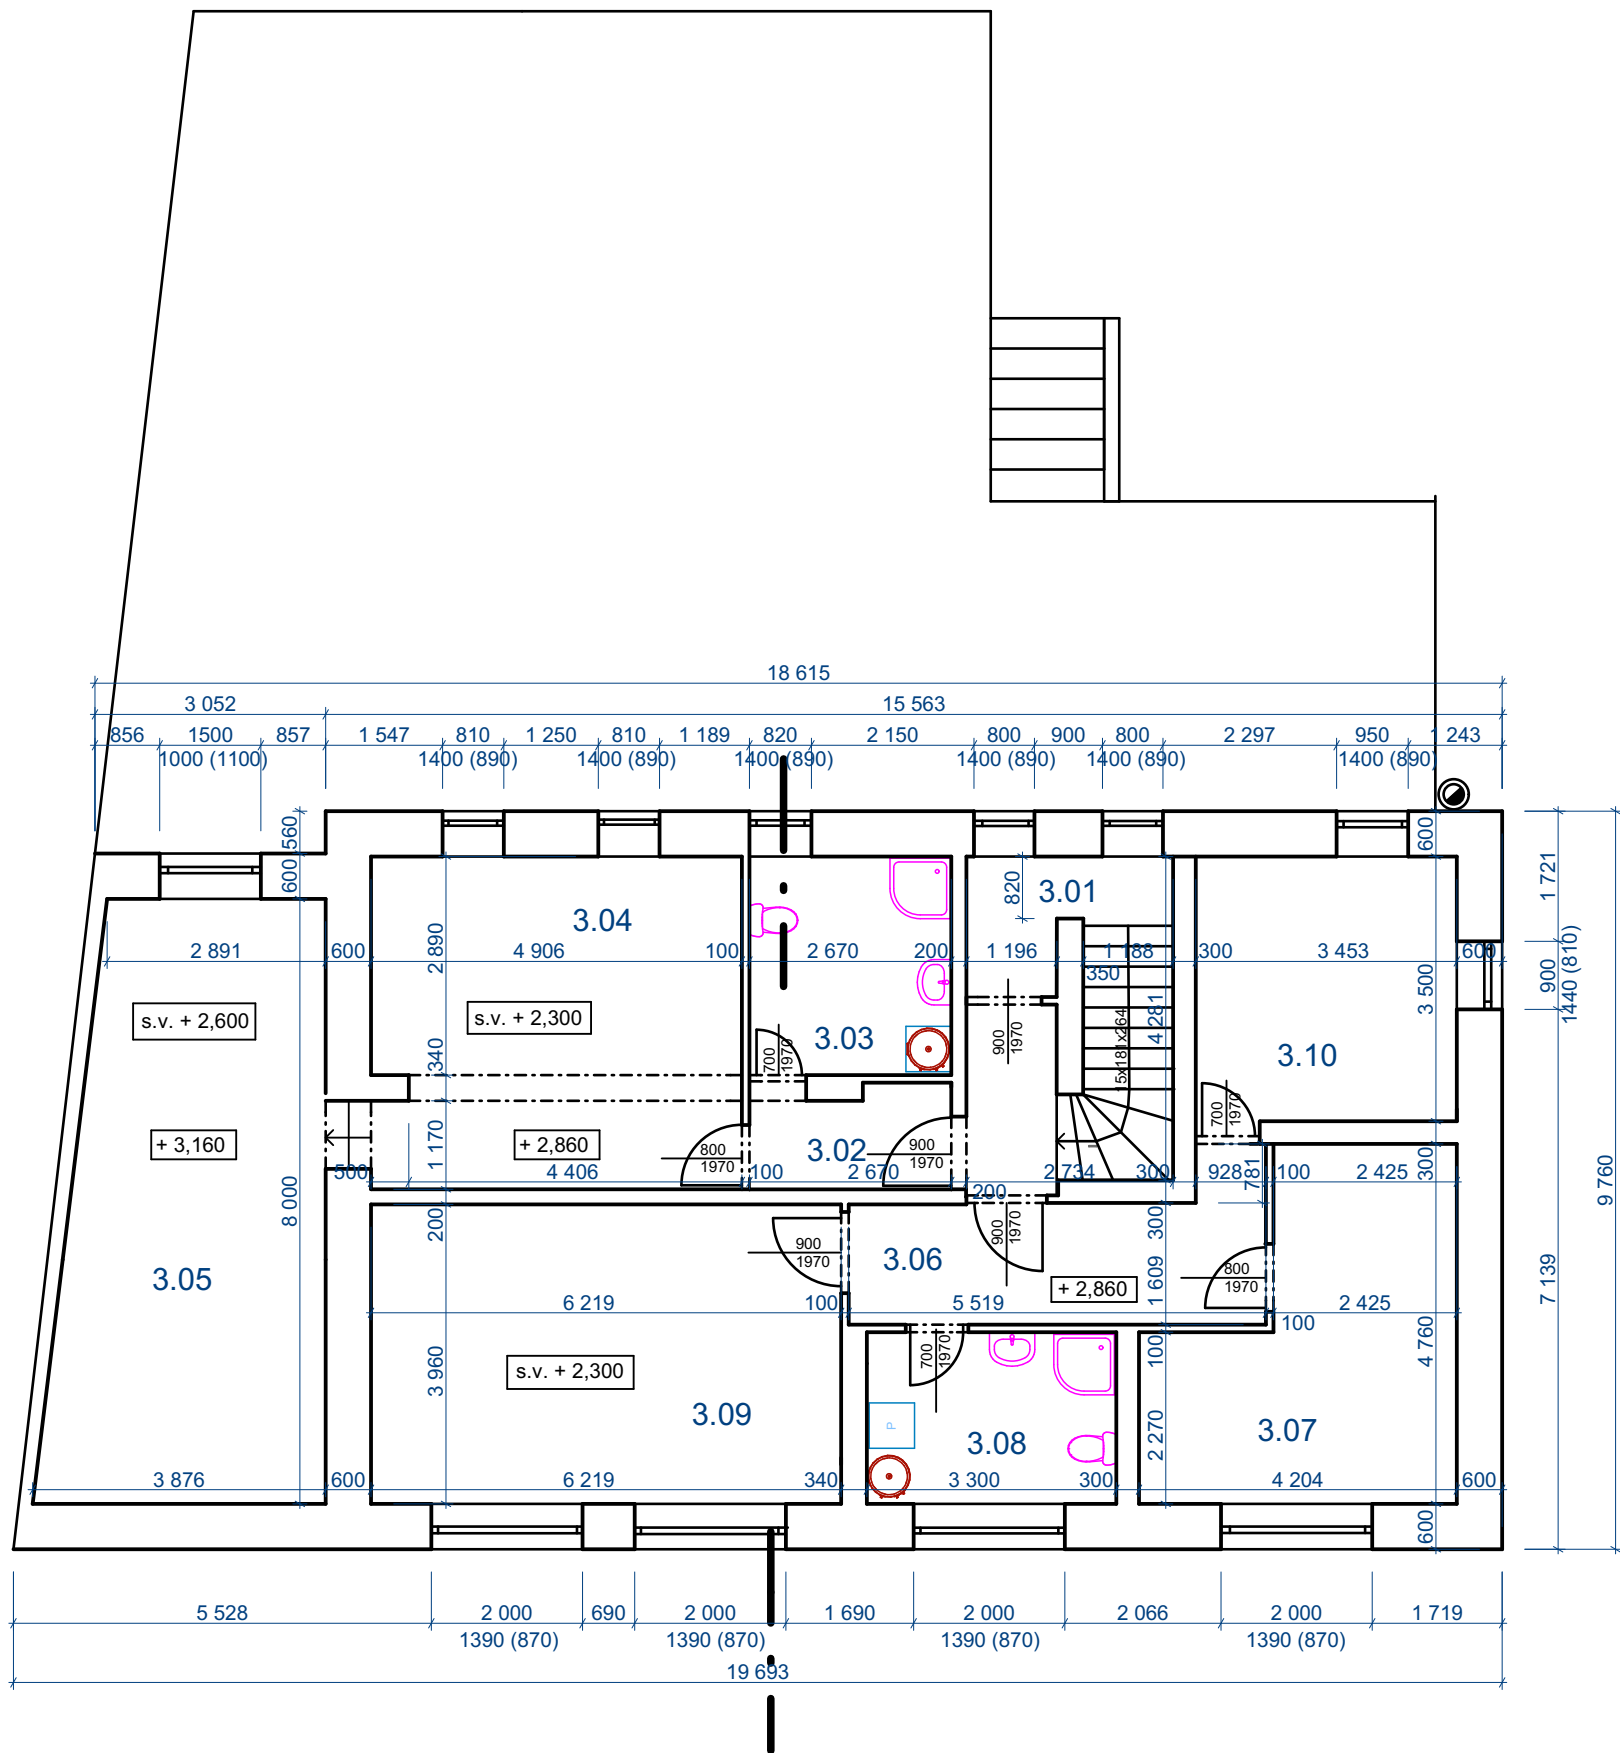


LEGENDA


- STÁVAJÍCÍ ZDIVO Z CPP, TLOUŠTKY DLE VÝKRESOVÉ DOKUMENTACE
- ODTAH PLYNOVÉHO KONDENZAČNÍHO KOTLE VEDENÝ PO FASÁDĚ OBJEKTU

TABULKA MÍSTNOSTÍ

Tabulka místností 2.NP			
Č.	Název místnosti	Plocha (m2)	Nášlapná vrstva
3.01	Schodiště + chodba	11,96	dřevěné schodiště
3.02	BJ č. 1 - zádveří	3,42	Keramická dlažba/obklad
3.03	BJ č. 1 - koupelna	7,72	Keramická dlažba/obklad
3.04	BJ č. 1 - obývací pokoj s kuchyní	21,42	Parkety
3.05	BJ č. 1 - ložnice	27,07	Parkety
3.06	BJ č. 2 - zádveří	9,56	Keramická dlažba/obklad
3.07	BJ č. 2 - ložnice	15,58	Parkety
3.08	BJ č. 2 - koupelna s WC	7,49	Keramická dlažba/obklad
3.09	BJ č. 2 - obývací pokoj s kuchyní	24,63	Parkety
3.10	BJ č. 2 - pokoj	12,25	Parkety
		141,10 m ²	

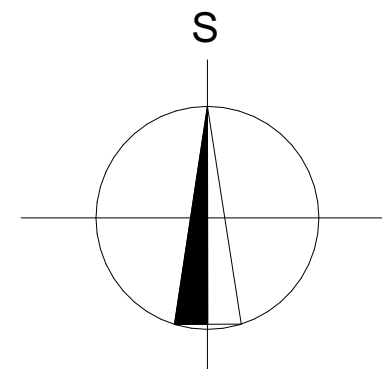

HLAVNÍ ARCHITEKT		VYPRACOVAL	ZODP. PROJEKTANT	Ing. Radim Kokeš Antonína Barcala 34 České Budějovice 37005	
Ing. Radim Kokeš		Ing. Radim Kokeš	Ing. Radim Kokeš		
INVESTOR		JAMP, s.r.o., Jáchymovská 142, Sedlec, 36010 Karlovy Vary			
PROFESE					
AKCE				FORMÁT	2 x A4
PASSPORT NEMOVITOSTI BD LIBEREC, GEN. SVOBODY 85/33, 460 01 LIBEREC				DATUM	30.6.2022
				STUPEŇ	PN - DSP
				Č. ZAKÁZKY	04/22
VÝKRES				MĚŘÍTKO	Č. VÝKRESU
PŮDORYS 2.NP				1:100	3

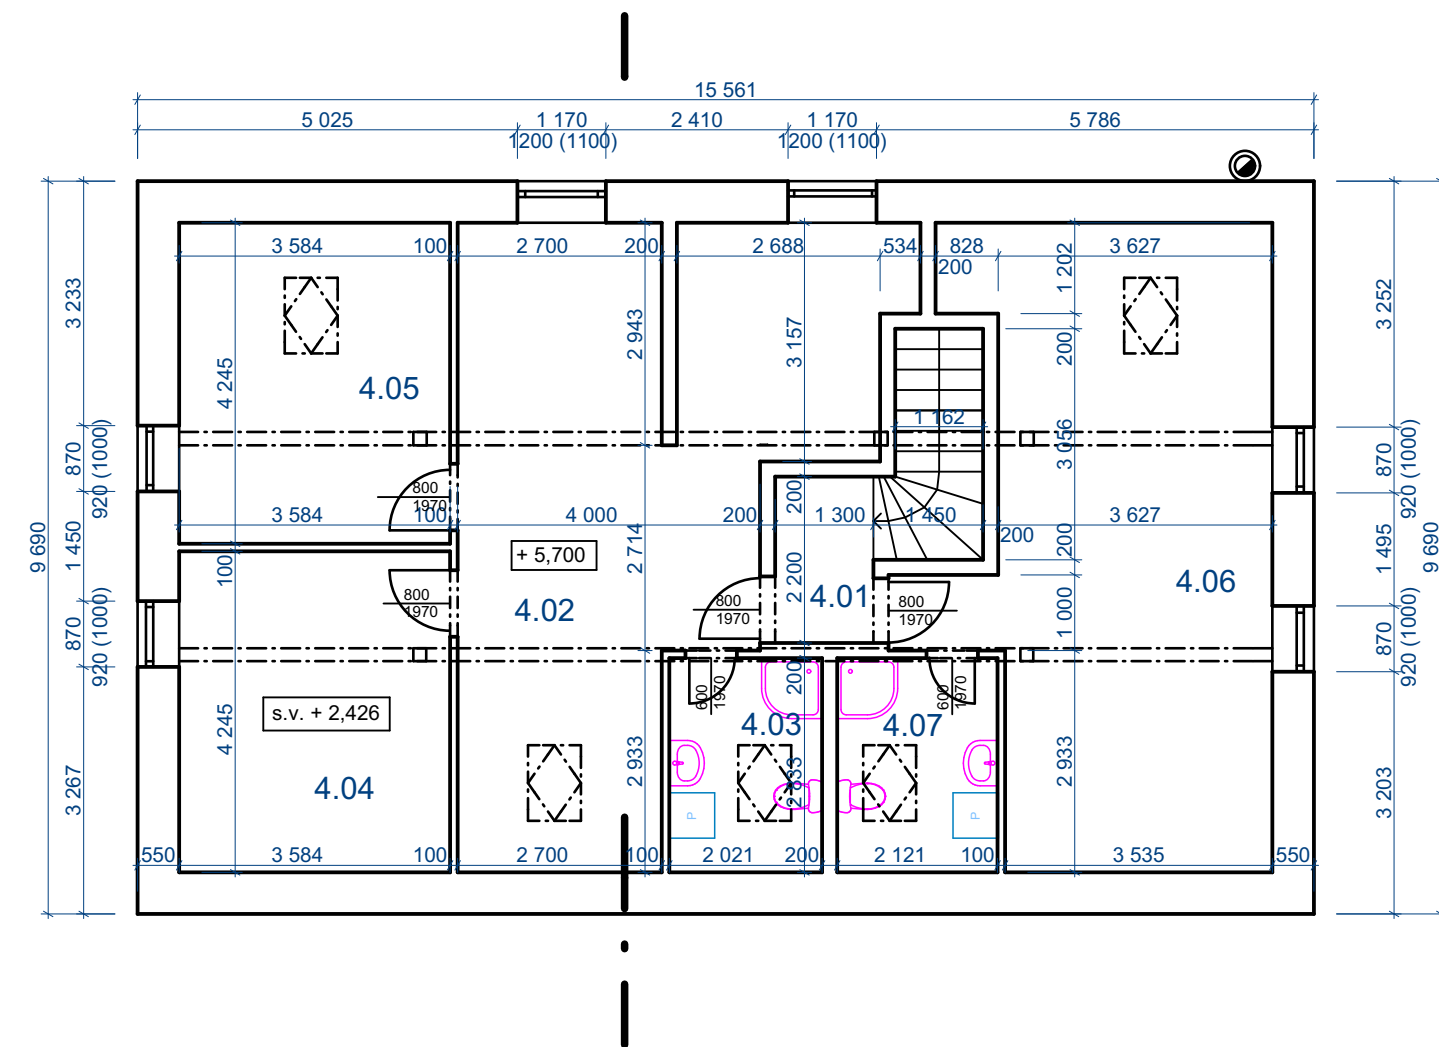


LEGENDA

-  STÁVAJÍCÍ ZDIVO Z CPP, TLOUŠTKY DLE VÝKRESOVÉ DOKUMENTACE
-  ODTAH PLYNOVÉHO KONDENZAČNÍHO KOTLE VEDENÝ PO FASÁDĚ OBJEKTU

TABULKA MÍSTNOSTÍ

Tabulka místností 3.NP			
Č.	Název místnosti	Plocha (m2)	Nášlapná vrstva
4.01	schodiště + chodba	6,73	Dřevěné schodiště
4.02	BJ č. 3 - obývací pokoj s kuchyní	25,14	Parkety
4.03	BJ č. 3 - koupelna s WC	3,40	Keramická dlažba/obklad
4.04	BJ č. 3 - ložnice	10,71	Parkety
4.05	BJ č. 3 - pokoj	10,41	Parkety
4.06	BJ č. 4 - obývací pokoj s kuchyní	23,62	Parkety
4.07	BJ č. 4 - koupelna s WC	3,46	Keramická dlažba/obklad
		83,47 m ²	

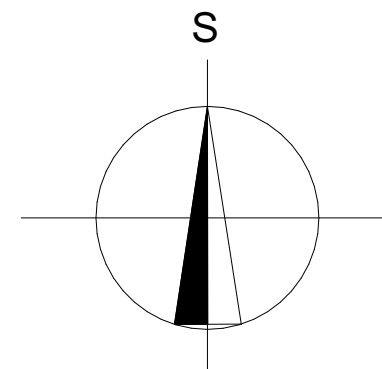

HLAVNÍ ARCHITEKT		VYPRACOVAL		ZODP. PROJEKTANT		Ing. Radim Kokeš Antonína Barcala 34 České Budějovice 37005					
Ing. Radim Kokeš		Ing. Radim Kokeš		Ing. Radim Kokeš							
INVESTOR						JAMP, s.r.o., Jáchymovská 142, Sedlec, 36010 Karlovy Vary					
PROFESE											
AKCE PASSPORT NEMOVITOSTI BD LIBEREC, GEN. SVOBODY 85/33, 460 01 LIBEREC								FORMÁT		2 x A4	
								DATUM		30.6.2022	
								STUPEŇ		PN - DSP	
								Č. ZAKÁZKY		04/22	
VÝKRES								MĚŘÍTKO		Č. VÝKRESU	
PŮDORYS 3.NP								1:100		4	