



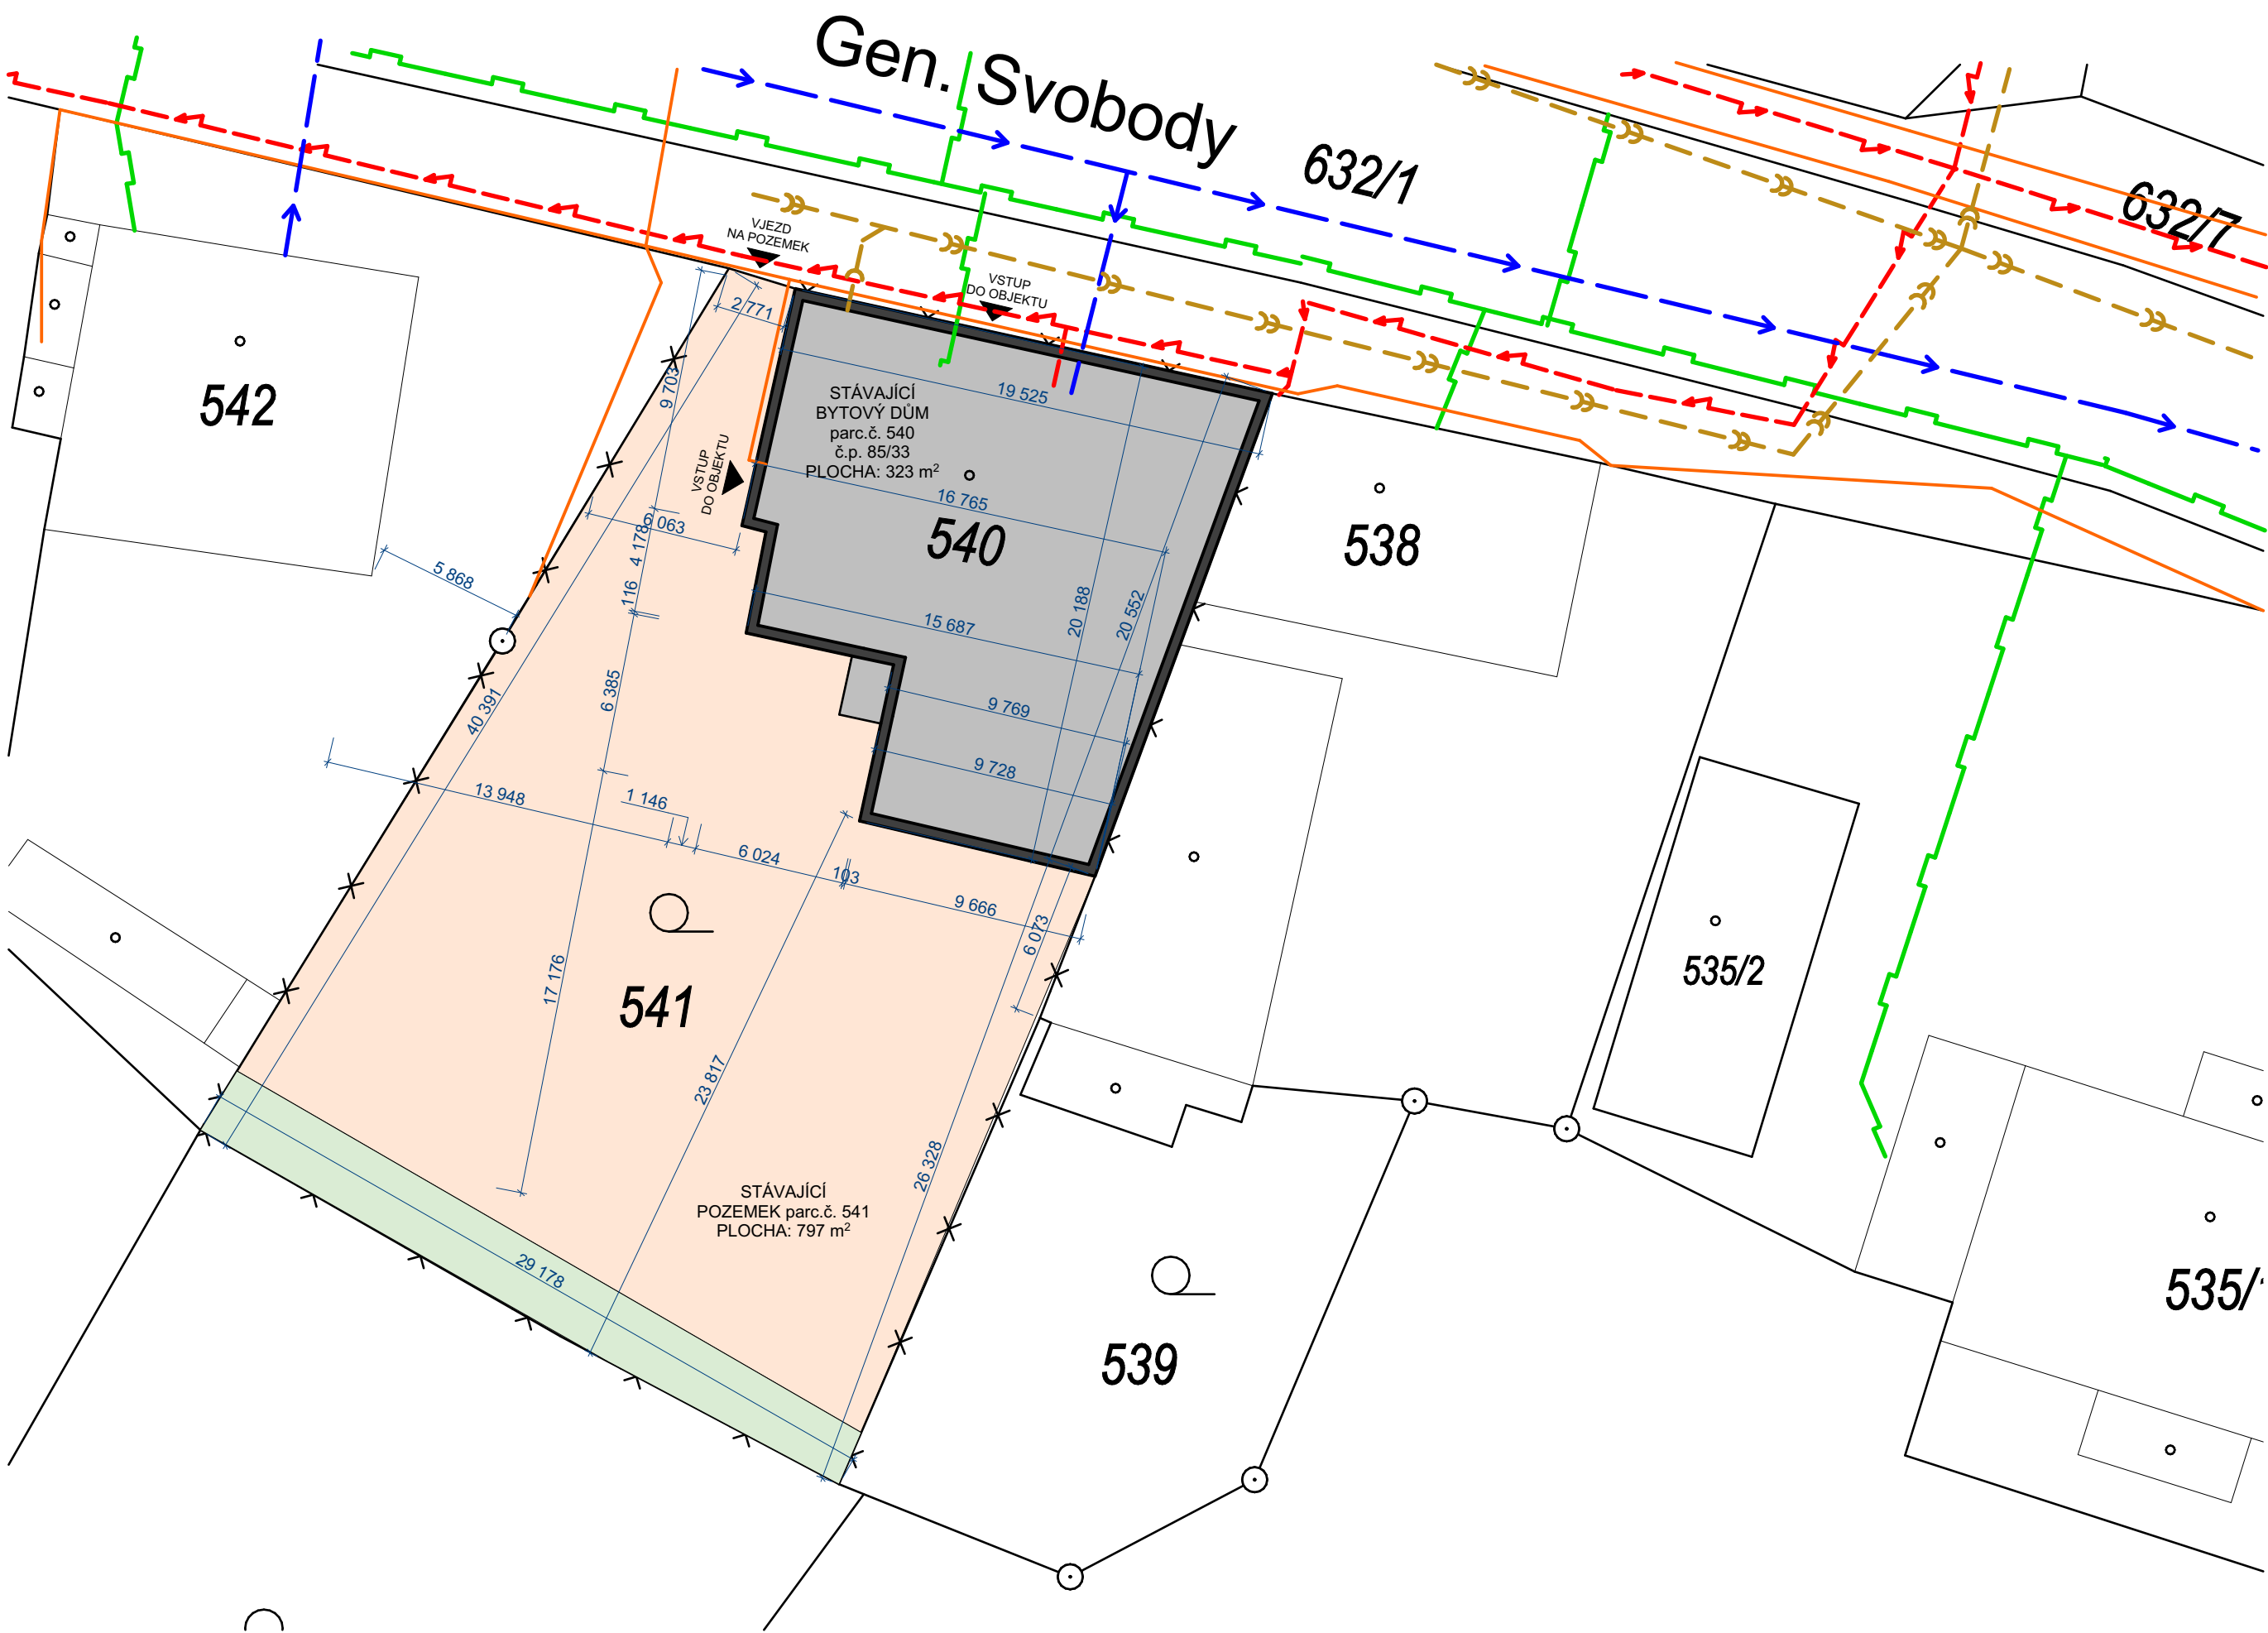

LEGENDA

- STÁVAJÍCÍ OBJEKT RD
- PLOCHA ZELENĚ
- PARKOVACÍ PLOCHA PRO OS. AUTOMOBILY
- NÍZKOTLAKÉ PLYNOVODNÍ VEDENÍ
- ELEKTRICKÉ VEDENÍ NÍZKÉHO NAPĚTÍ (NN)
- OPTICKÉ VEDENÍ (CETIN)
- PODZEMNÍ VODOVODNÍ ŘAD PITNÉ VODY
- JEDNOTNÁ VEŘEJNÁ KANALIZACE
- HRANICE ŘEŠENÉHO ÚZEMÍ

± 0,000 = 378,100 m. n. m.
Výškový systém (Bpv)

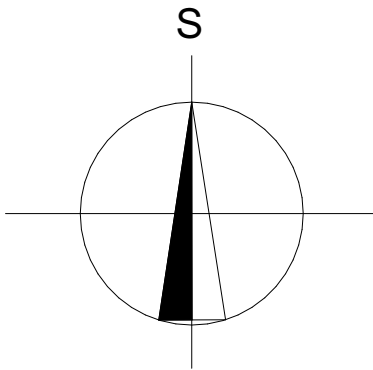

HLAVNÍ ARCHITEKT		VYPRACOVAL		ZODP. PROJEKTANT		Ing. Radim Kokeš Antonína Barcala 34 České Budějovice 37005	
Ing. Radim Kokeš		Ing. Radim Kokeš		Ing. Radim Kokeš			
INVESTOR JAMP, s.r.o., Jáchymovská 142, Sedlec, 36010 Karlovy Vary							
PROFESE							
AKCE						FORMÁT	2 x A4
PASSPORT NEMOVITOSTI BD LIBEREC, GEN. SVOBODY 85/33, 460 01 LIBEREC						DATUM	30.6.2022
						STUPEŇ	PN - DSP
						Č. ZAKÁZKY	04/22
VÝKRES SITUACE						MĚŘITKO 1:250	Č. VÝKRESU 9