



POHLED JIŽNÍ

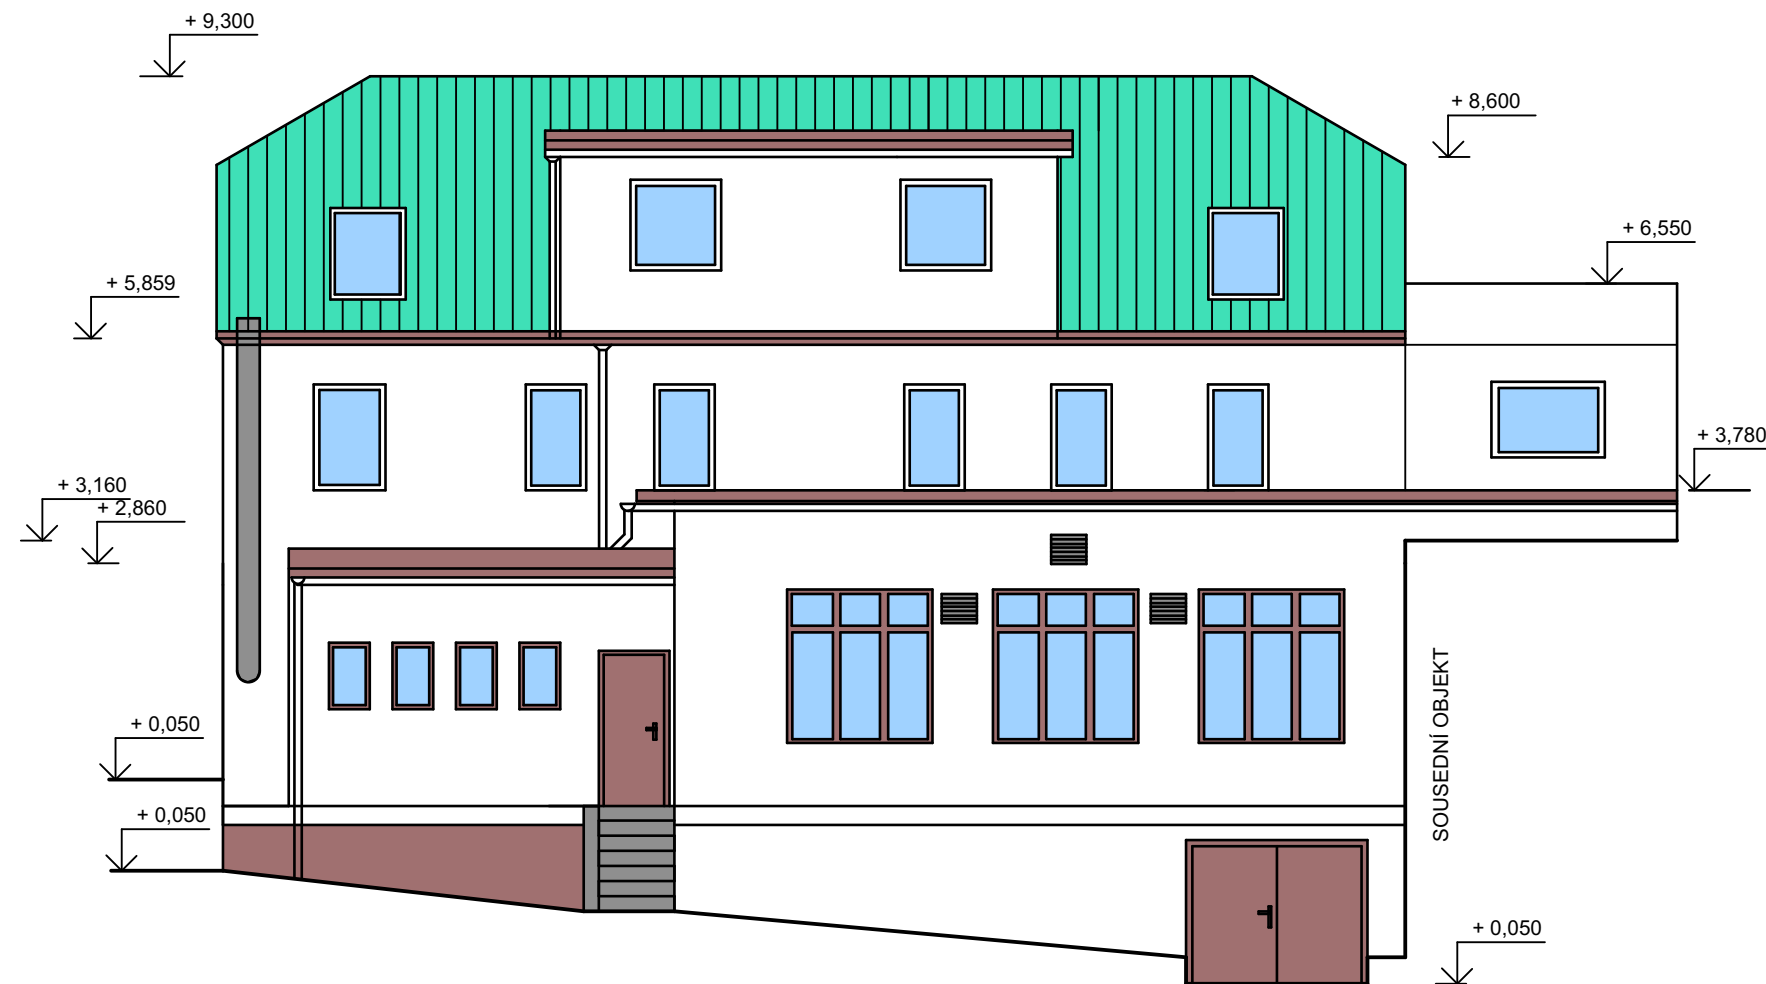


HLAVNÍ ARCHITEKT		VYPRACOVAL	ZODP. PROJEKTANT	Ing. Radim Kokeš Antonína Barcala 34 České Budějovice 37005	
Ing. Radim Kokeš		Ing. Radim Kokeš	Ing. Radim Kokeš		
INVESTOR		JAMP, s.r.o., Jáchymovská 142, Sedlec, 36010 Karlovy Vary			
PROFESE					
AKCE PASSPORT NEMOVITOSTI BD LIBEREC, GEN. SVOBODY 85/33, 460 01 LIBEREC				FORMÁT	2 x A4
				DATUM	30.6.2022
				STUPEŇ	PN - DSP
				Č. ZAKÁZKY	04/22
VÝKRES				MĚŘÍTKO	Č. VÝKRESU
POHLED JIŽNÍ				1:100	6

SEVERNÍ POHLED

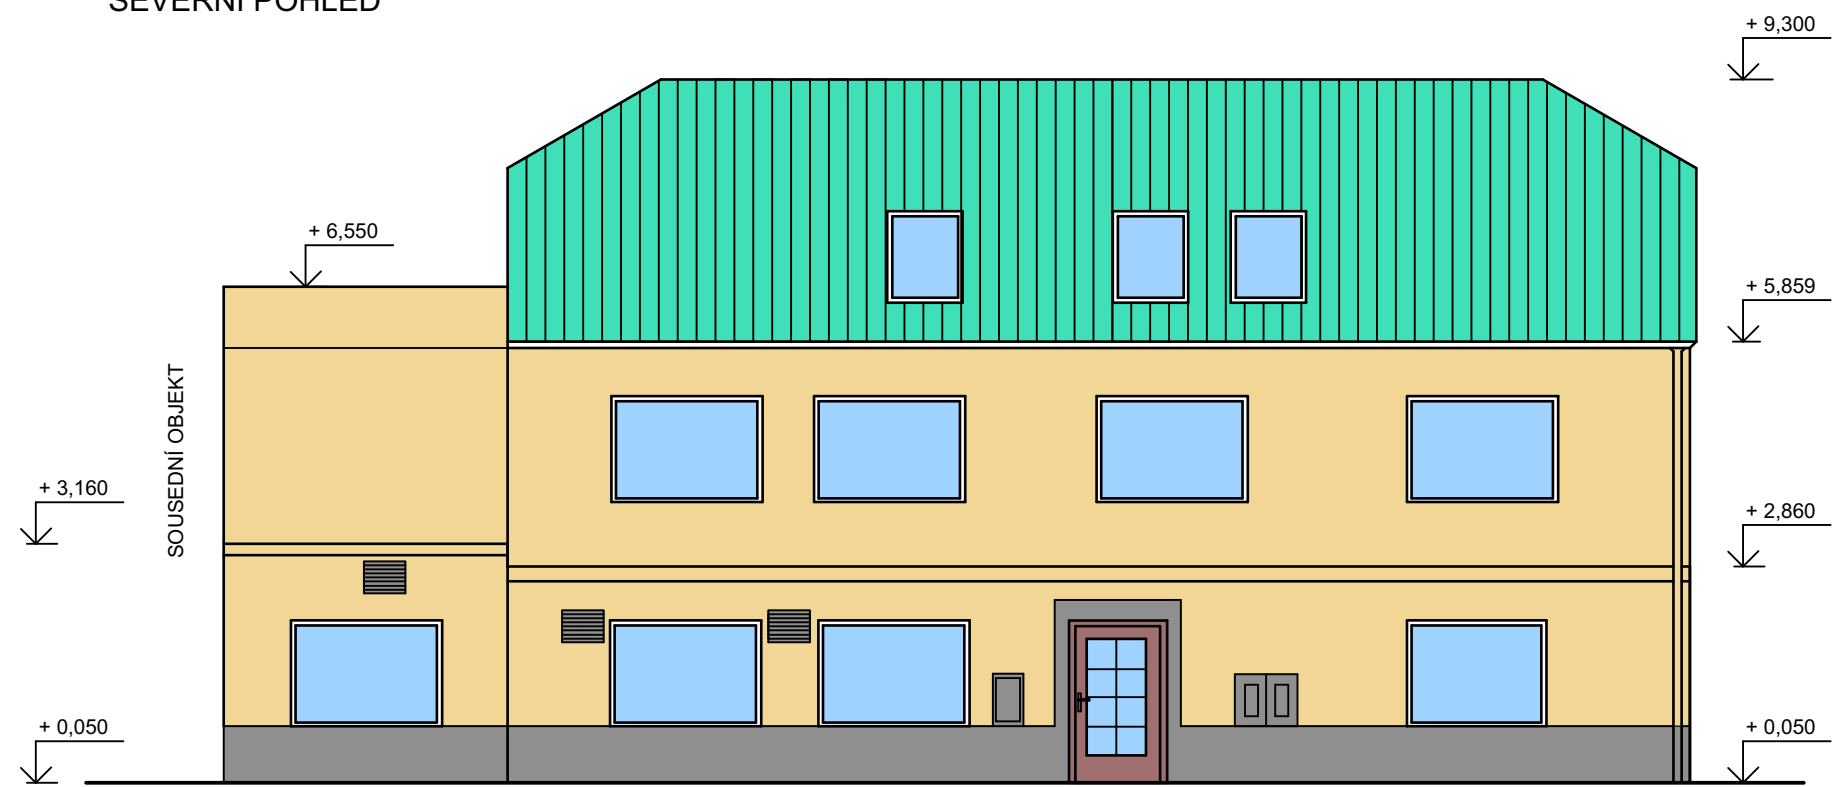

HLAVNÍ ARCHITEKT		VYPRACOVAL		ZODP. PROJEKTANT		Ing. Radim Kokeš Antonína Barcala 34 České Budějovice 37005			
Ing. Radim Kokeš		Ing. Radim Kokeš		Ing. Radim Kokeš					
INVESTOR		JAMP, s.r.o., Jáchymovská 142, Sedlec, 36010 Karlovy Vary							
PROFESE									
AKCE PASSPORT NEMOVITOSTI BD LIBEREC, GEN. SVOBODY 85/33, 460 01 LIBEREC						FORMÁT		2 x A4	
						DATUM		30.6.2022	
						STUPEŇ		PN - DSP	
						Č. ZAKÁZKY		04/22	
VÝKRES POHLED SEVERNÍ -STÁVAJÍCÍ STAV						MĚŘÍTKO 1:100		Č. VÝKRESU 5	

ZÁPADNÍ POHLED

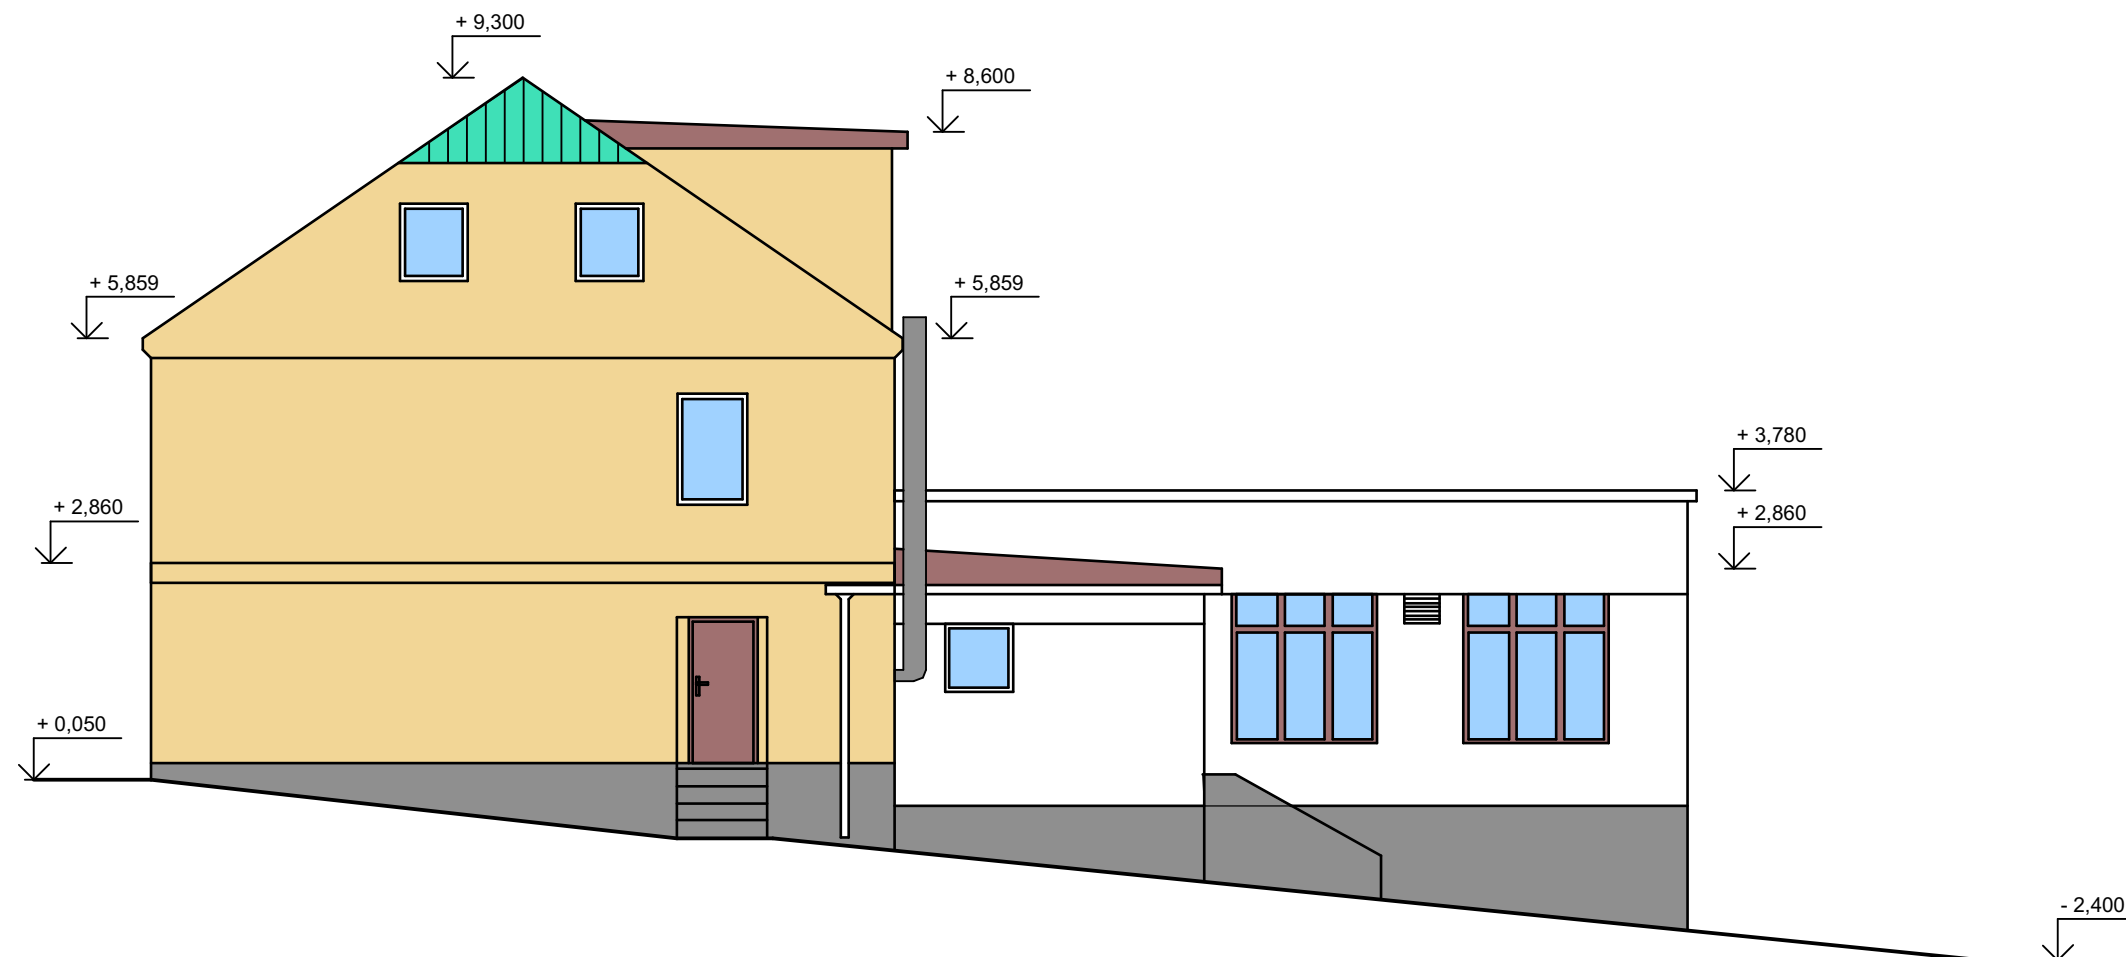

HLAVNÍ ARCHITEKT	VYPRACOVAL	ZODP. PROJEKTANT	Ing. Radim Kokeš Antonína Barcala 34 České Budějovice 37005	
Ing. Radim Kokeš	Ing. Radim Kokeš	Ing. Radim Kokeš		
INVESTOR JAMP, s.r.o., Jáchymovská 142, Sedlec, 36010 Karlovy Vary				
PROFESE				
AKCE PASSPORT NEMOVITOSTI BD LIBEREC, GEN. SVOBODY 85/33, 460 01 LIBEREC			FORMÁT	2 x A4
			DATUM	30.6.2022
			STUPEŇ	PN - DSP
			Č. ZAKÁZKY	04/22
VÝKRES POHLED ZÁPADNÍ			MĚŘÍTKO 1:100	Č. VÝKRESU 7