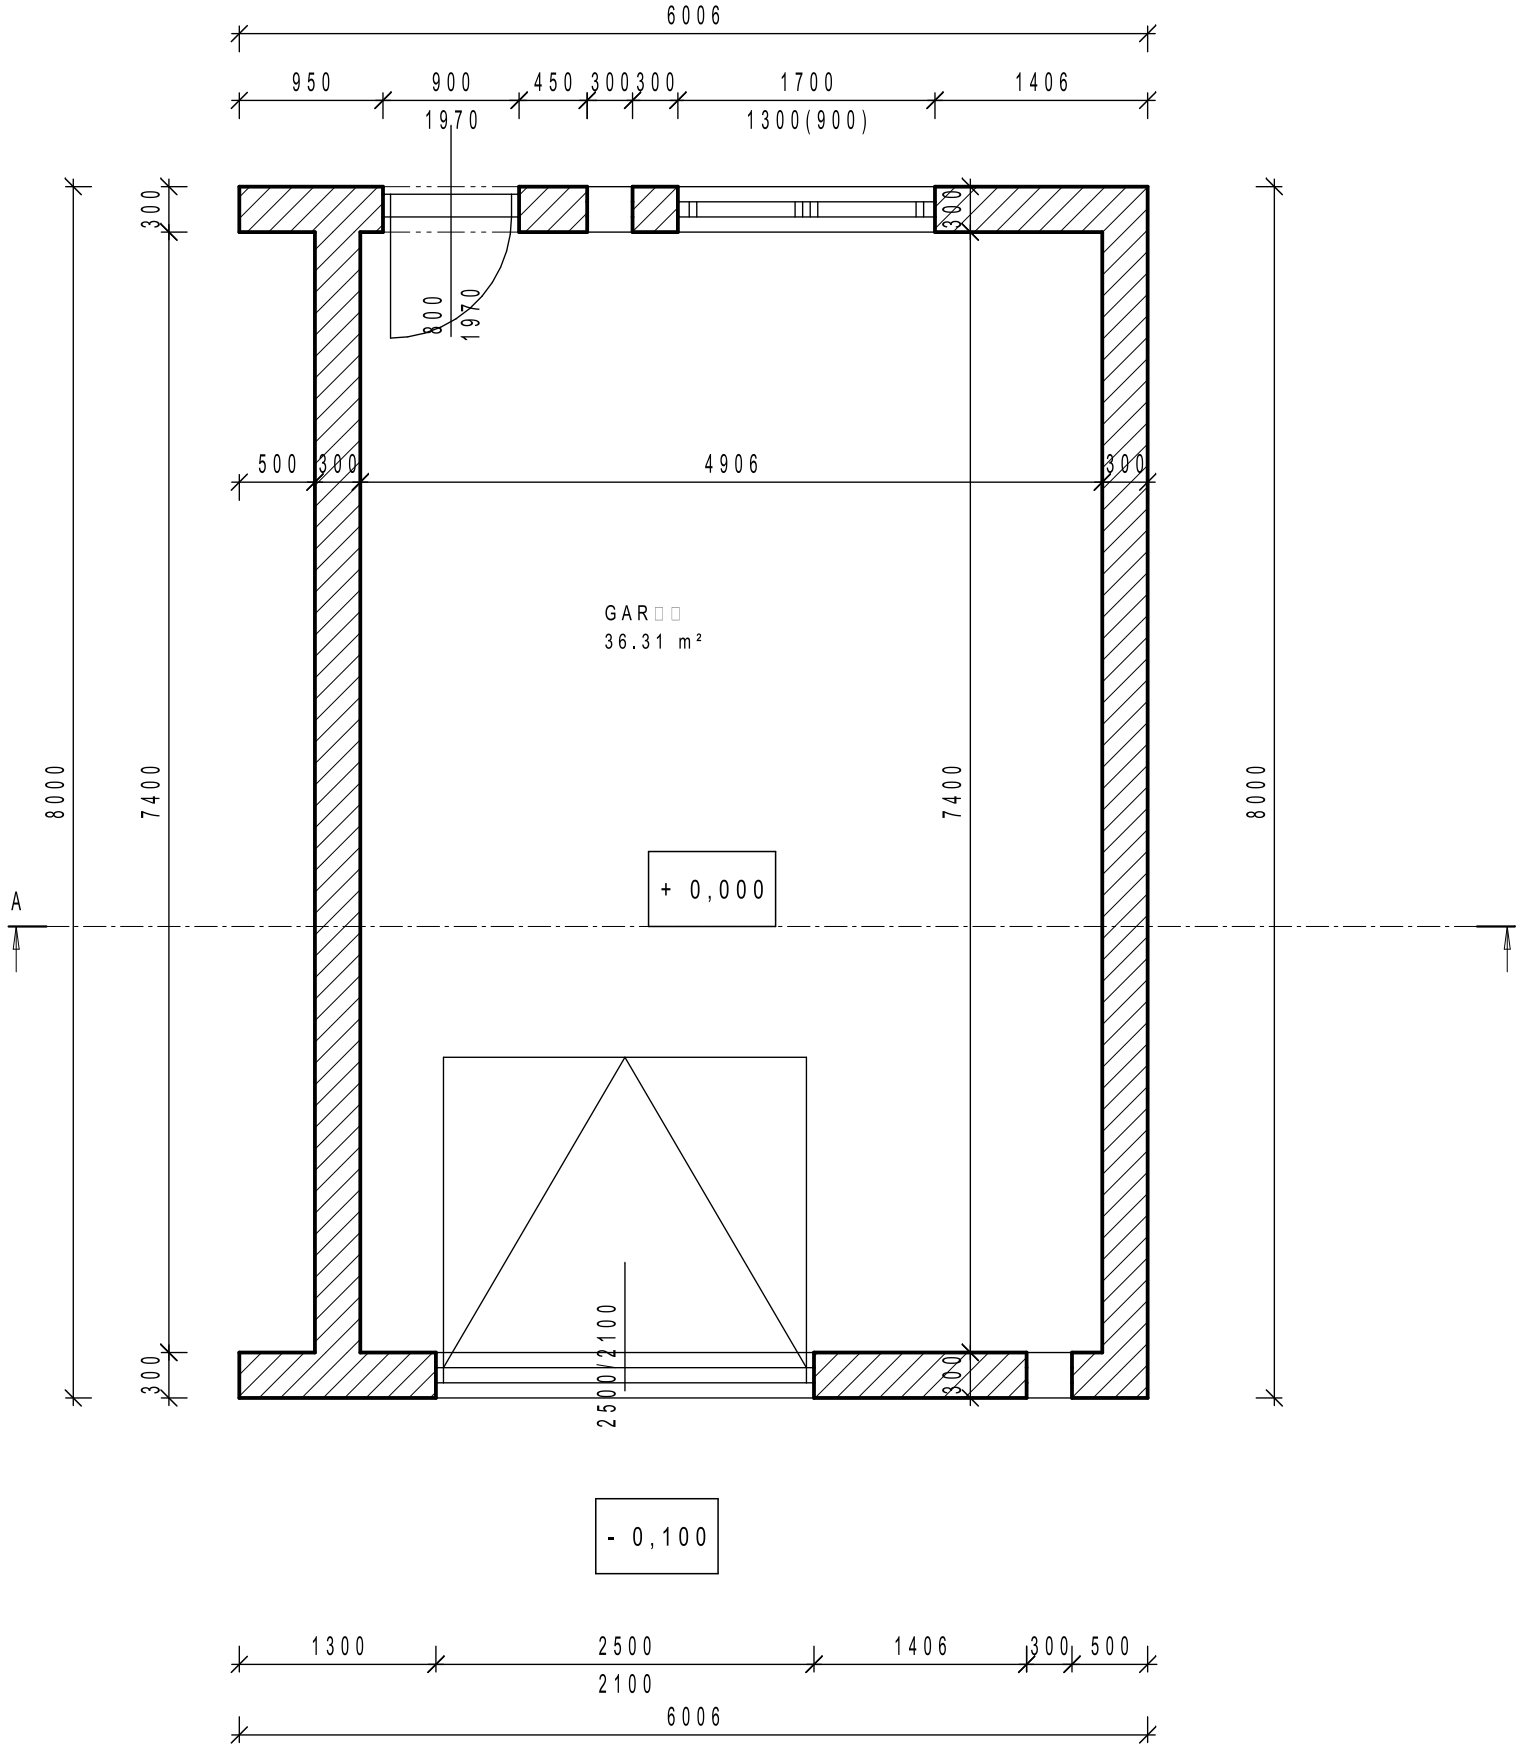

Pro zajištění přirozeného větrání garáže
musí být v protilehlých obvodových stěnách
pod stropem a u podlahy umístěny větrací otvory
o celkové ploše připadající
na jedno stání nejméně 0,0225 m2.

± 0,000 = + 0,100 m
nad stávajícím terénem

Projektant: Ing. Jolana Váňová	Kreslil: Ing. Jolana Váňová	Ing. Jolana Váňová PROJEKTOVÁNÍ STAVEB		
Místo stavby Loukovec č. parc. 132/8				
Investor: manželé Patočkovi Loukovec č.p. 74				
Garáž Loukovec č. parc. 132/8		datum	04 / 15	číslo výkresu
		formát	2A4	
Obsah: PŮDORYS		arch.č.	17 / 15	1
		měř.	1 : 50	