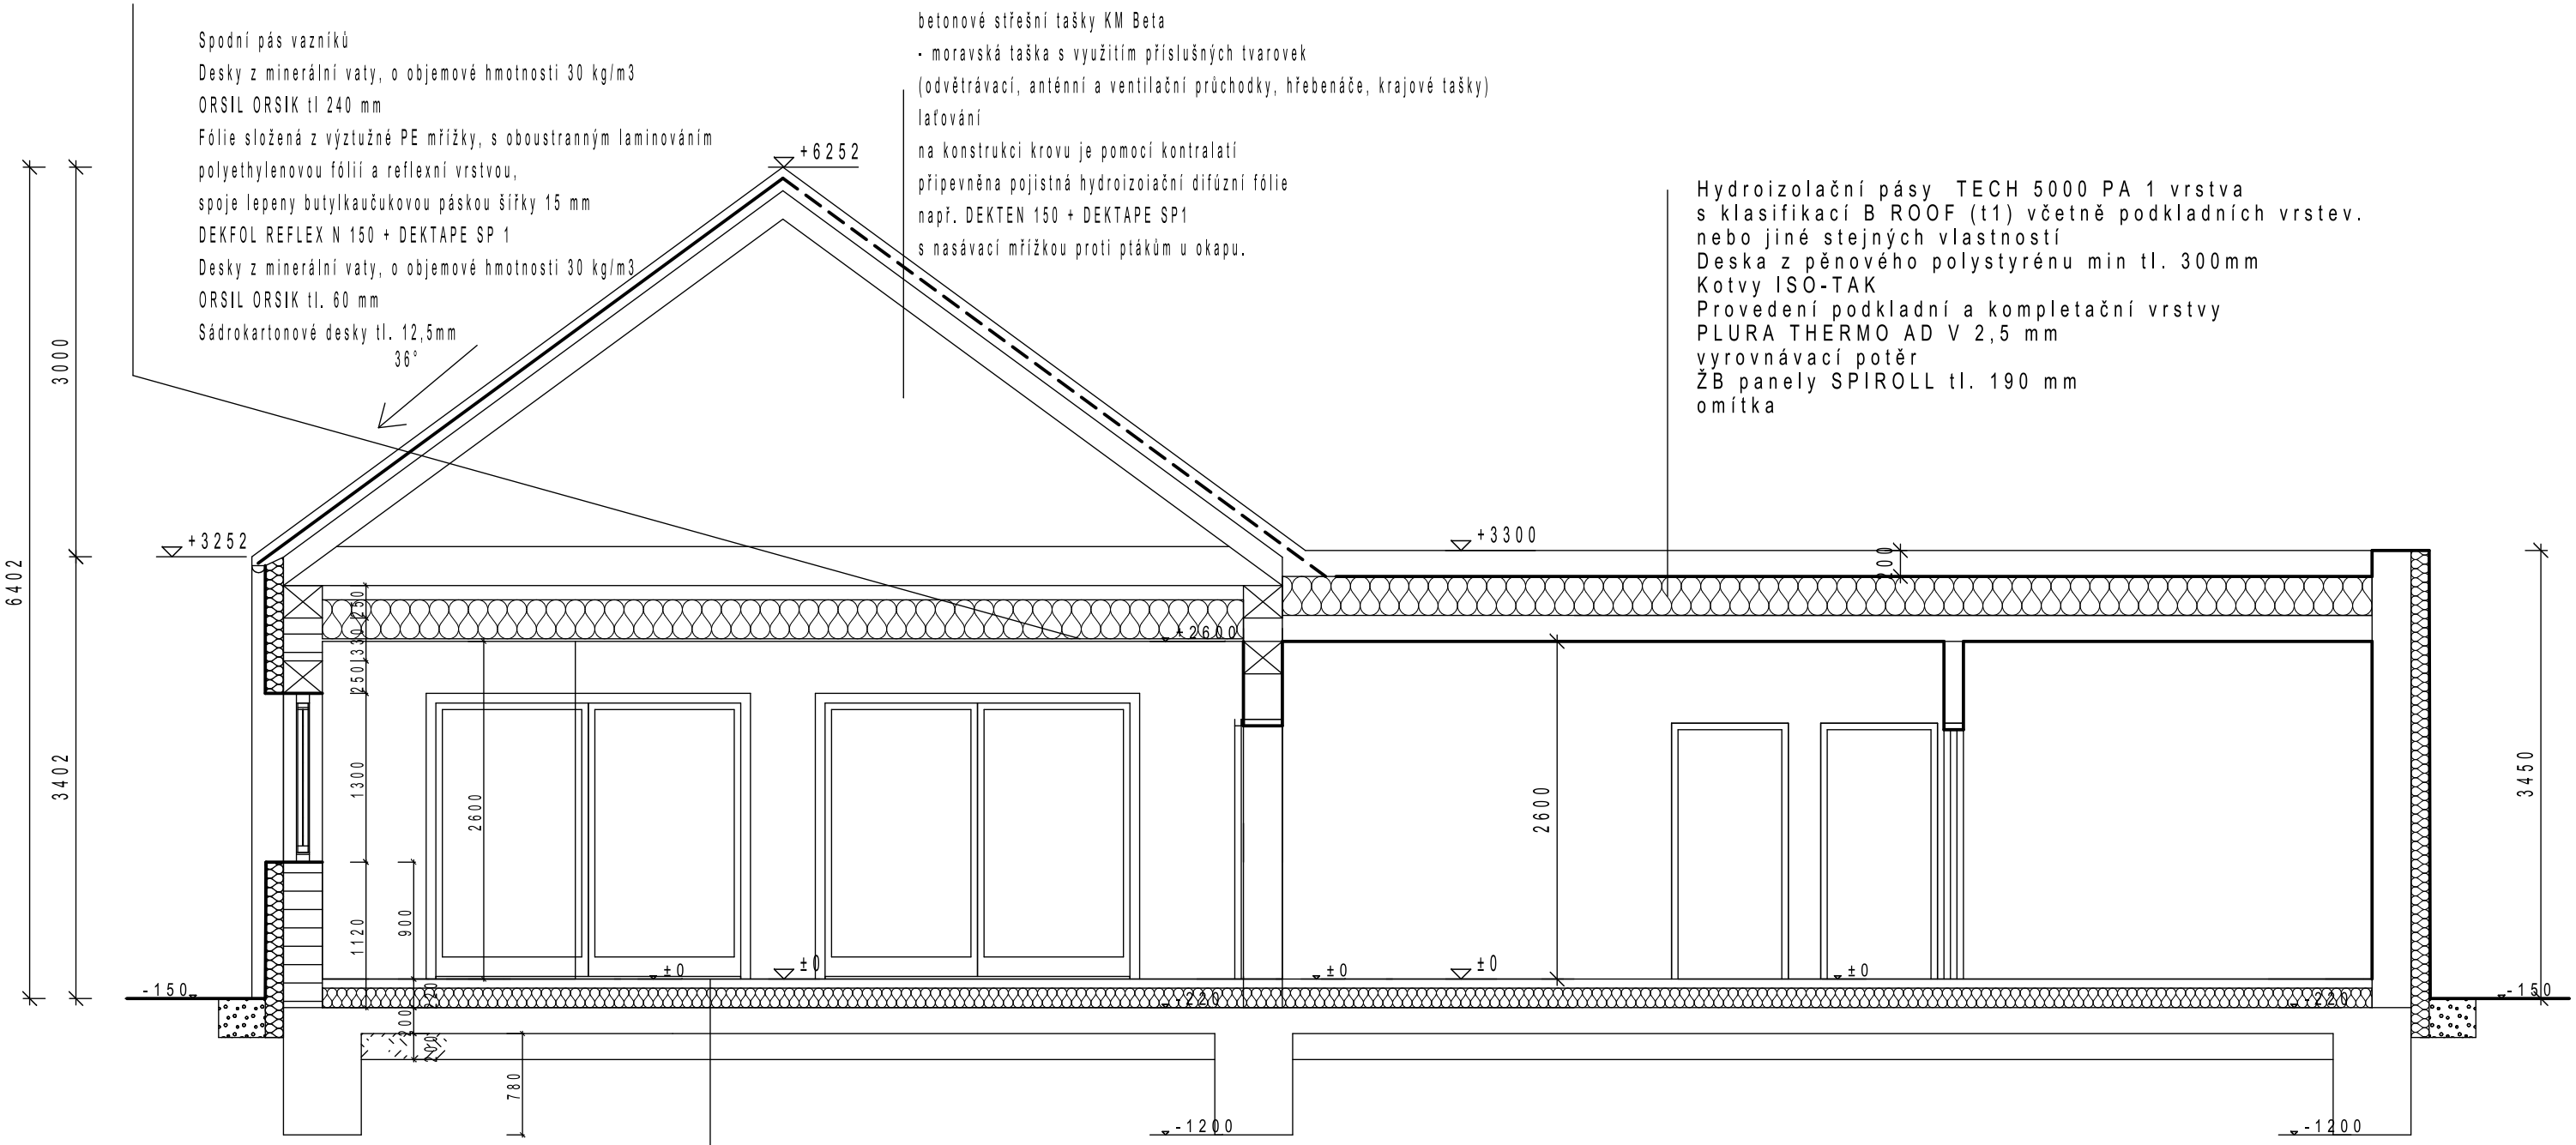

Keramická dlažba do tmele 10 mm
Betonová mazanina 60 mm
+ kari síť 150/150/5
fólie např. DEKSPAR
Desky z pěnového polystyrenu
Např. DEKPRIMETR 150 mm
hydroizolace např. FOALBIT 5 mm
asfaltová emulse
ŽB základová deska C25/30-XC2 200 mm
+ kari síť 100/100/3
násyp štěrkodrti fr. 16/32 200 mm
násyp hutněné zeminy (0,1MPa) 100 mm

± 0,000 = +266,70
15 cm nad terénem v místě vchodu do domu

Projektant: Ing. Jolana Váňová	Kreslil : Ing. Jolana Váňová
Místo stavby: Loukovec č. parc. 132/8	
Investor: manželé Patočkovi, Loukovec č.p. 74	
Novostavba RD Loukovec č. parc. 132/8	
Obsah : ŘEZ A - A´	

Ing. Jolana Váňová
PROJEKTOVÁNÍ STAVEB

datum	04 / 15	číslo výkresu	
formát	2A4		
arch.č.	16 / 15	3	
měř.	1 : 50		