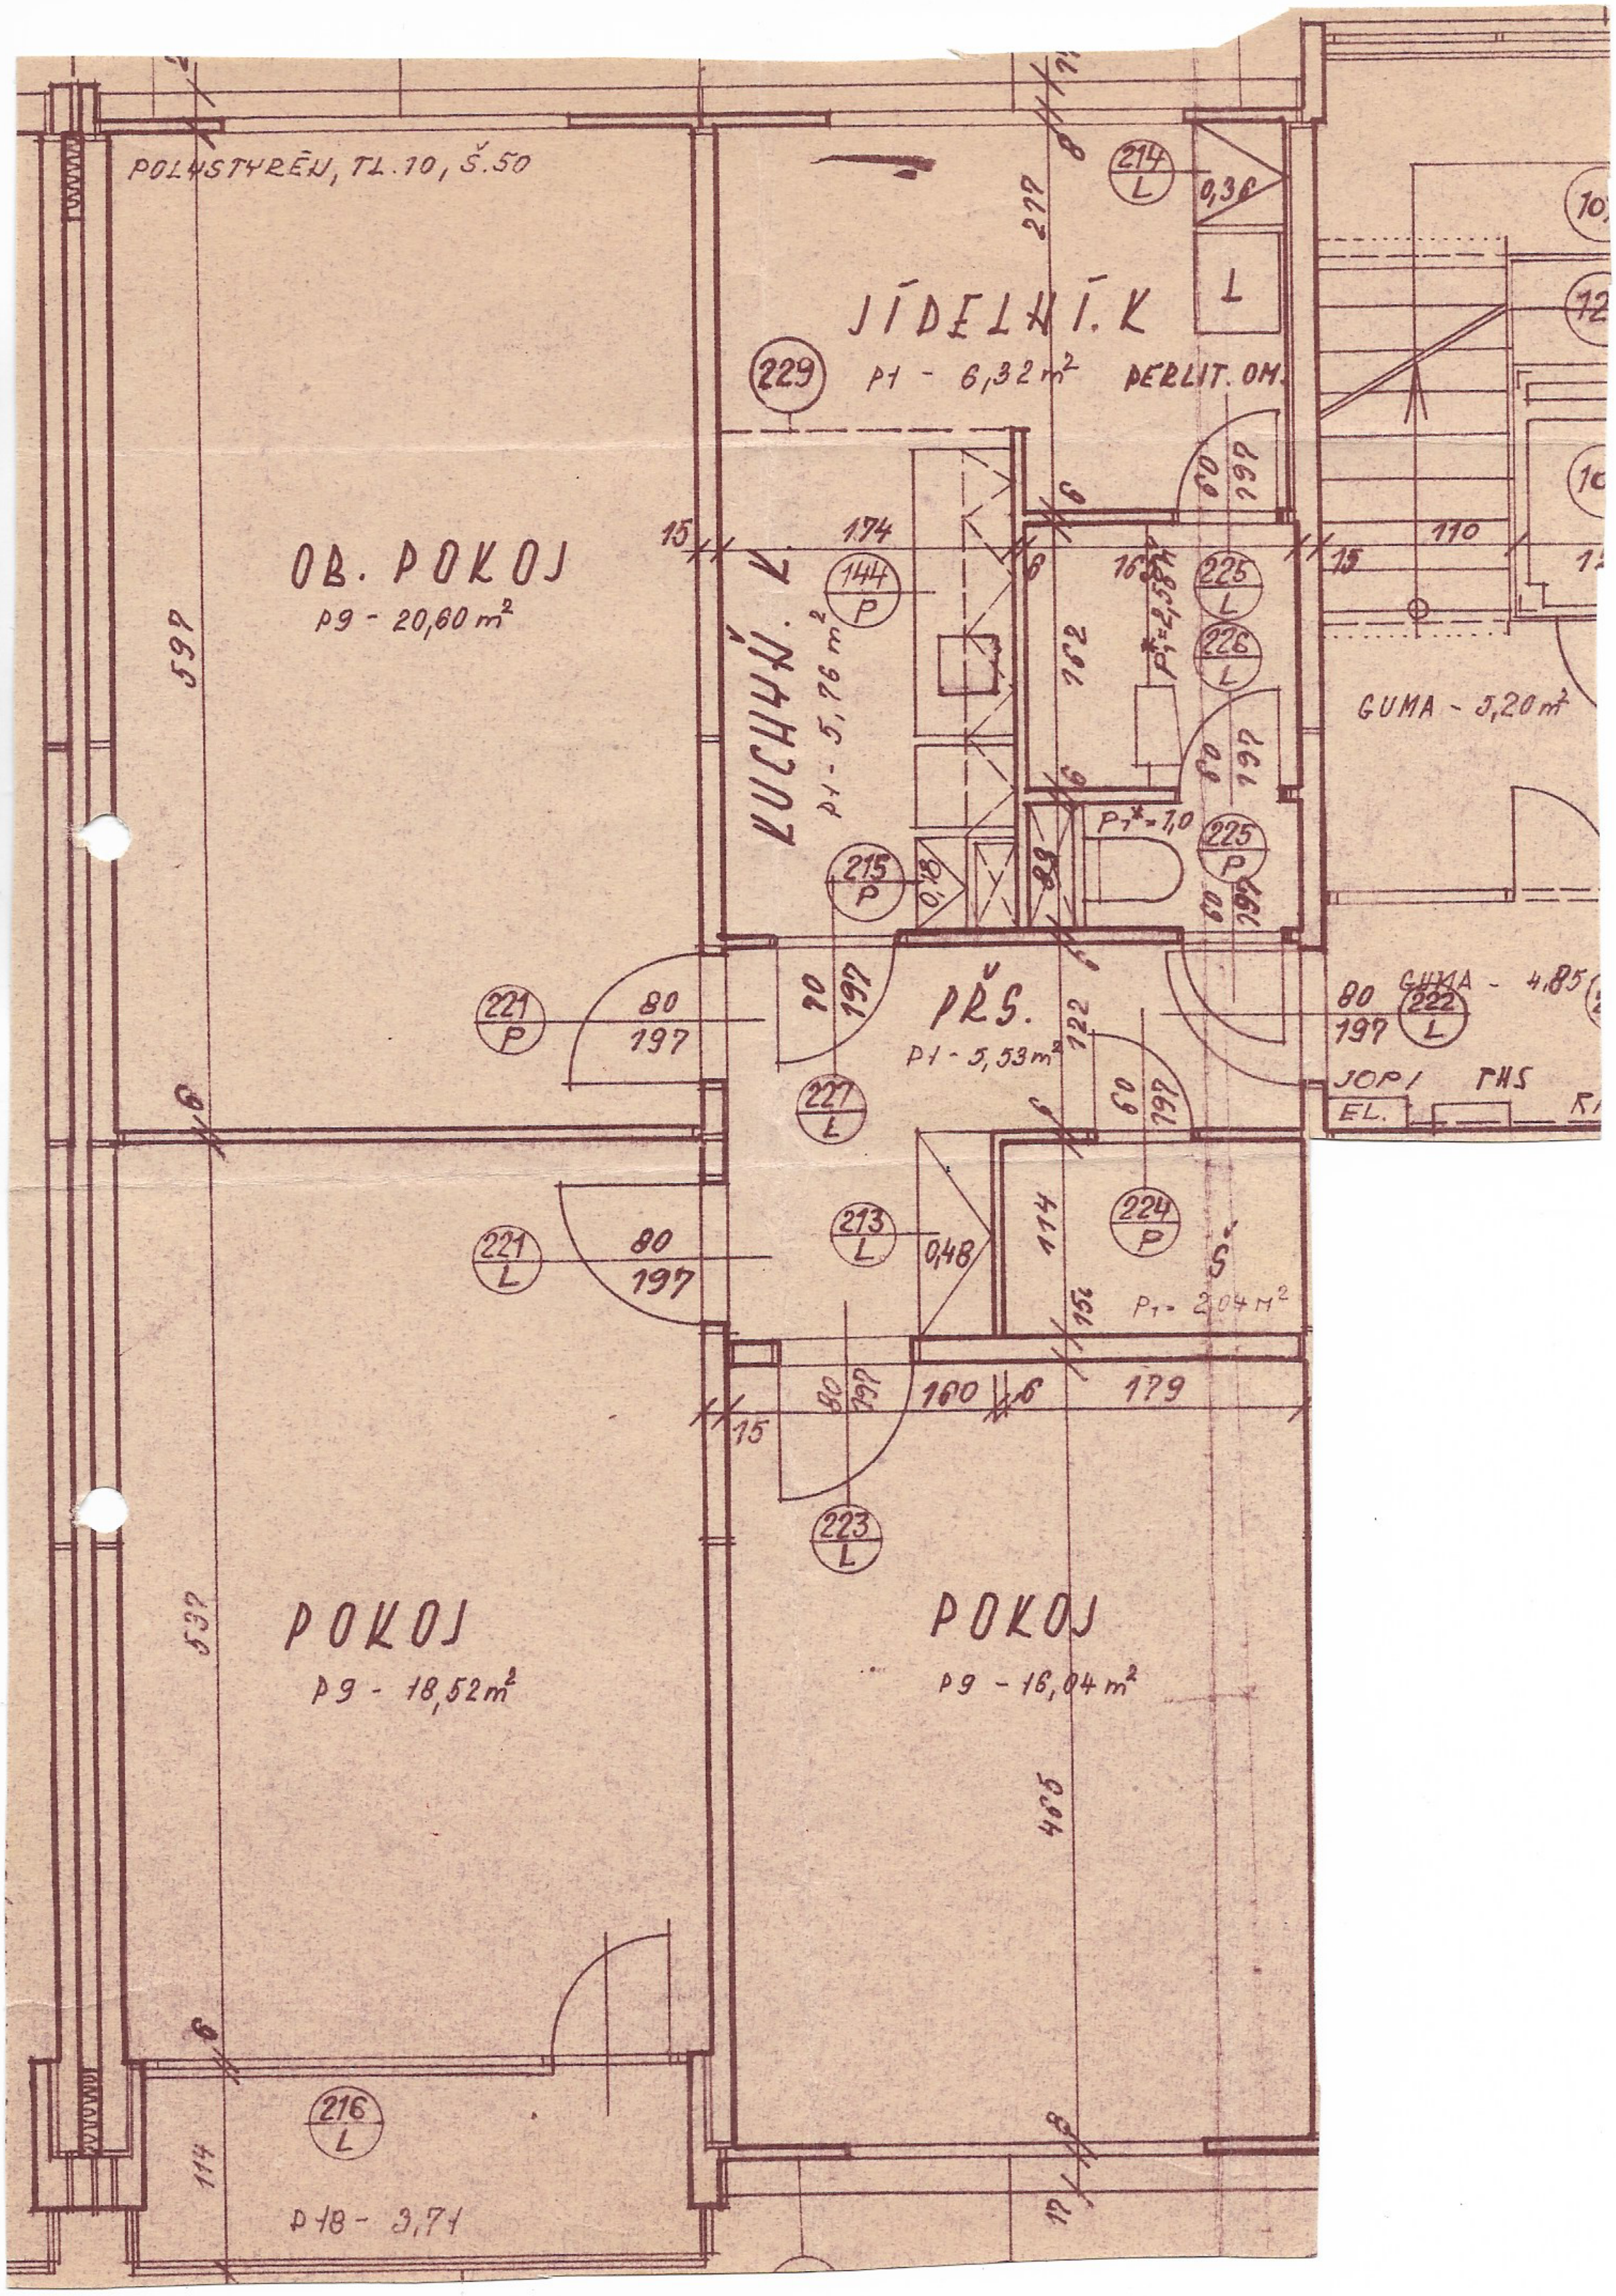
POLYSTYREN, TL. 10, Š. 50
JÍDELNÍ. K
229
P1 - 6,32 m²
PERLIT. OM.
214 L
0,36
L
OB. POKOJ
P9 - 20,60 m²
LUCHNÝ. L.
P1 - 5,76 m²
144 P
225 L
226 L
P1* = 2,58 m²
P1* = 1,0
225 P
215 P
0,18
GUMA - 5,20 m²
GUMA - 4,85
222 L
PŘS.
P1 - 5,53 m²
221 P
221 L
227 L
213 L
0,48
224 P
P1 - 2,04 m²
223 L
POKOJ
P9 - 18,52 m²
POKOJ
P9 - 16,04 m²
JOP1
PHS
EL.
216 L
P18 - 3,71