


SOUHLASÍM S UMÍSTĚNÍM A REALIZACÍ RODINNÉHO DOMU, PŘÍLEHLÝCH ZPEVNĚNÝCH PLOCH, OPLOCENÍ, TECHNICKÉ INFRASTRUKTURY NA POZEMKU STAVEBNÍKA p.č. 532/16, k.ú. DOLÁNKY A S POŽÁRNĚ NEBEZPEČNÝM PROSTOREM KOLEM OBJEKTU RODINNÉHO DOMU.		
Č. PARCELY	VLASTNÍK	PODPIS
528/2	Městys Březno, č.p. 13, 294 06 Březno	
532/15	Dolánky s.r.o., Sokolovská 5/49, Karlín, 186 00 Praha 8	
532/9	FP majetková a.s., Podvinný mlýn 2283/18, Libeň, 190 Praha 9	
532/17	Dolánky s.r.o., Sokolovská 5/49, Karlín, 186 00 Praha 8	
638/9	Středočeský kraj, Zborovská 81/11, Smíchov, 150 00 Praha 5	

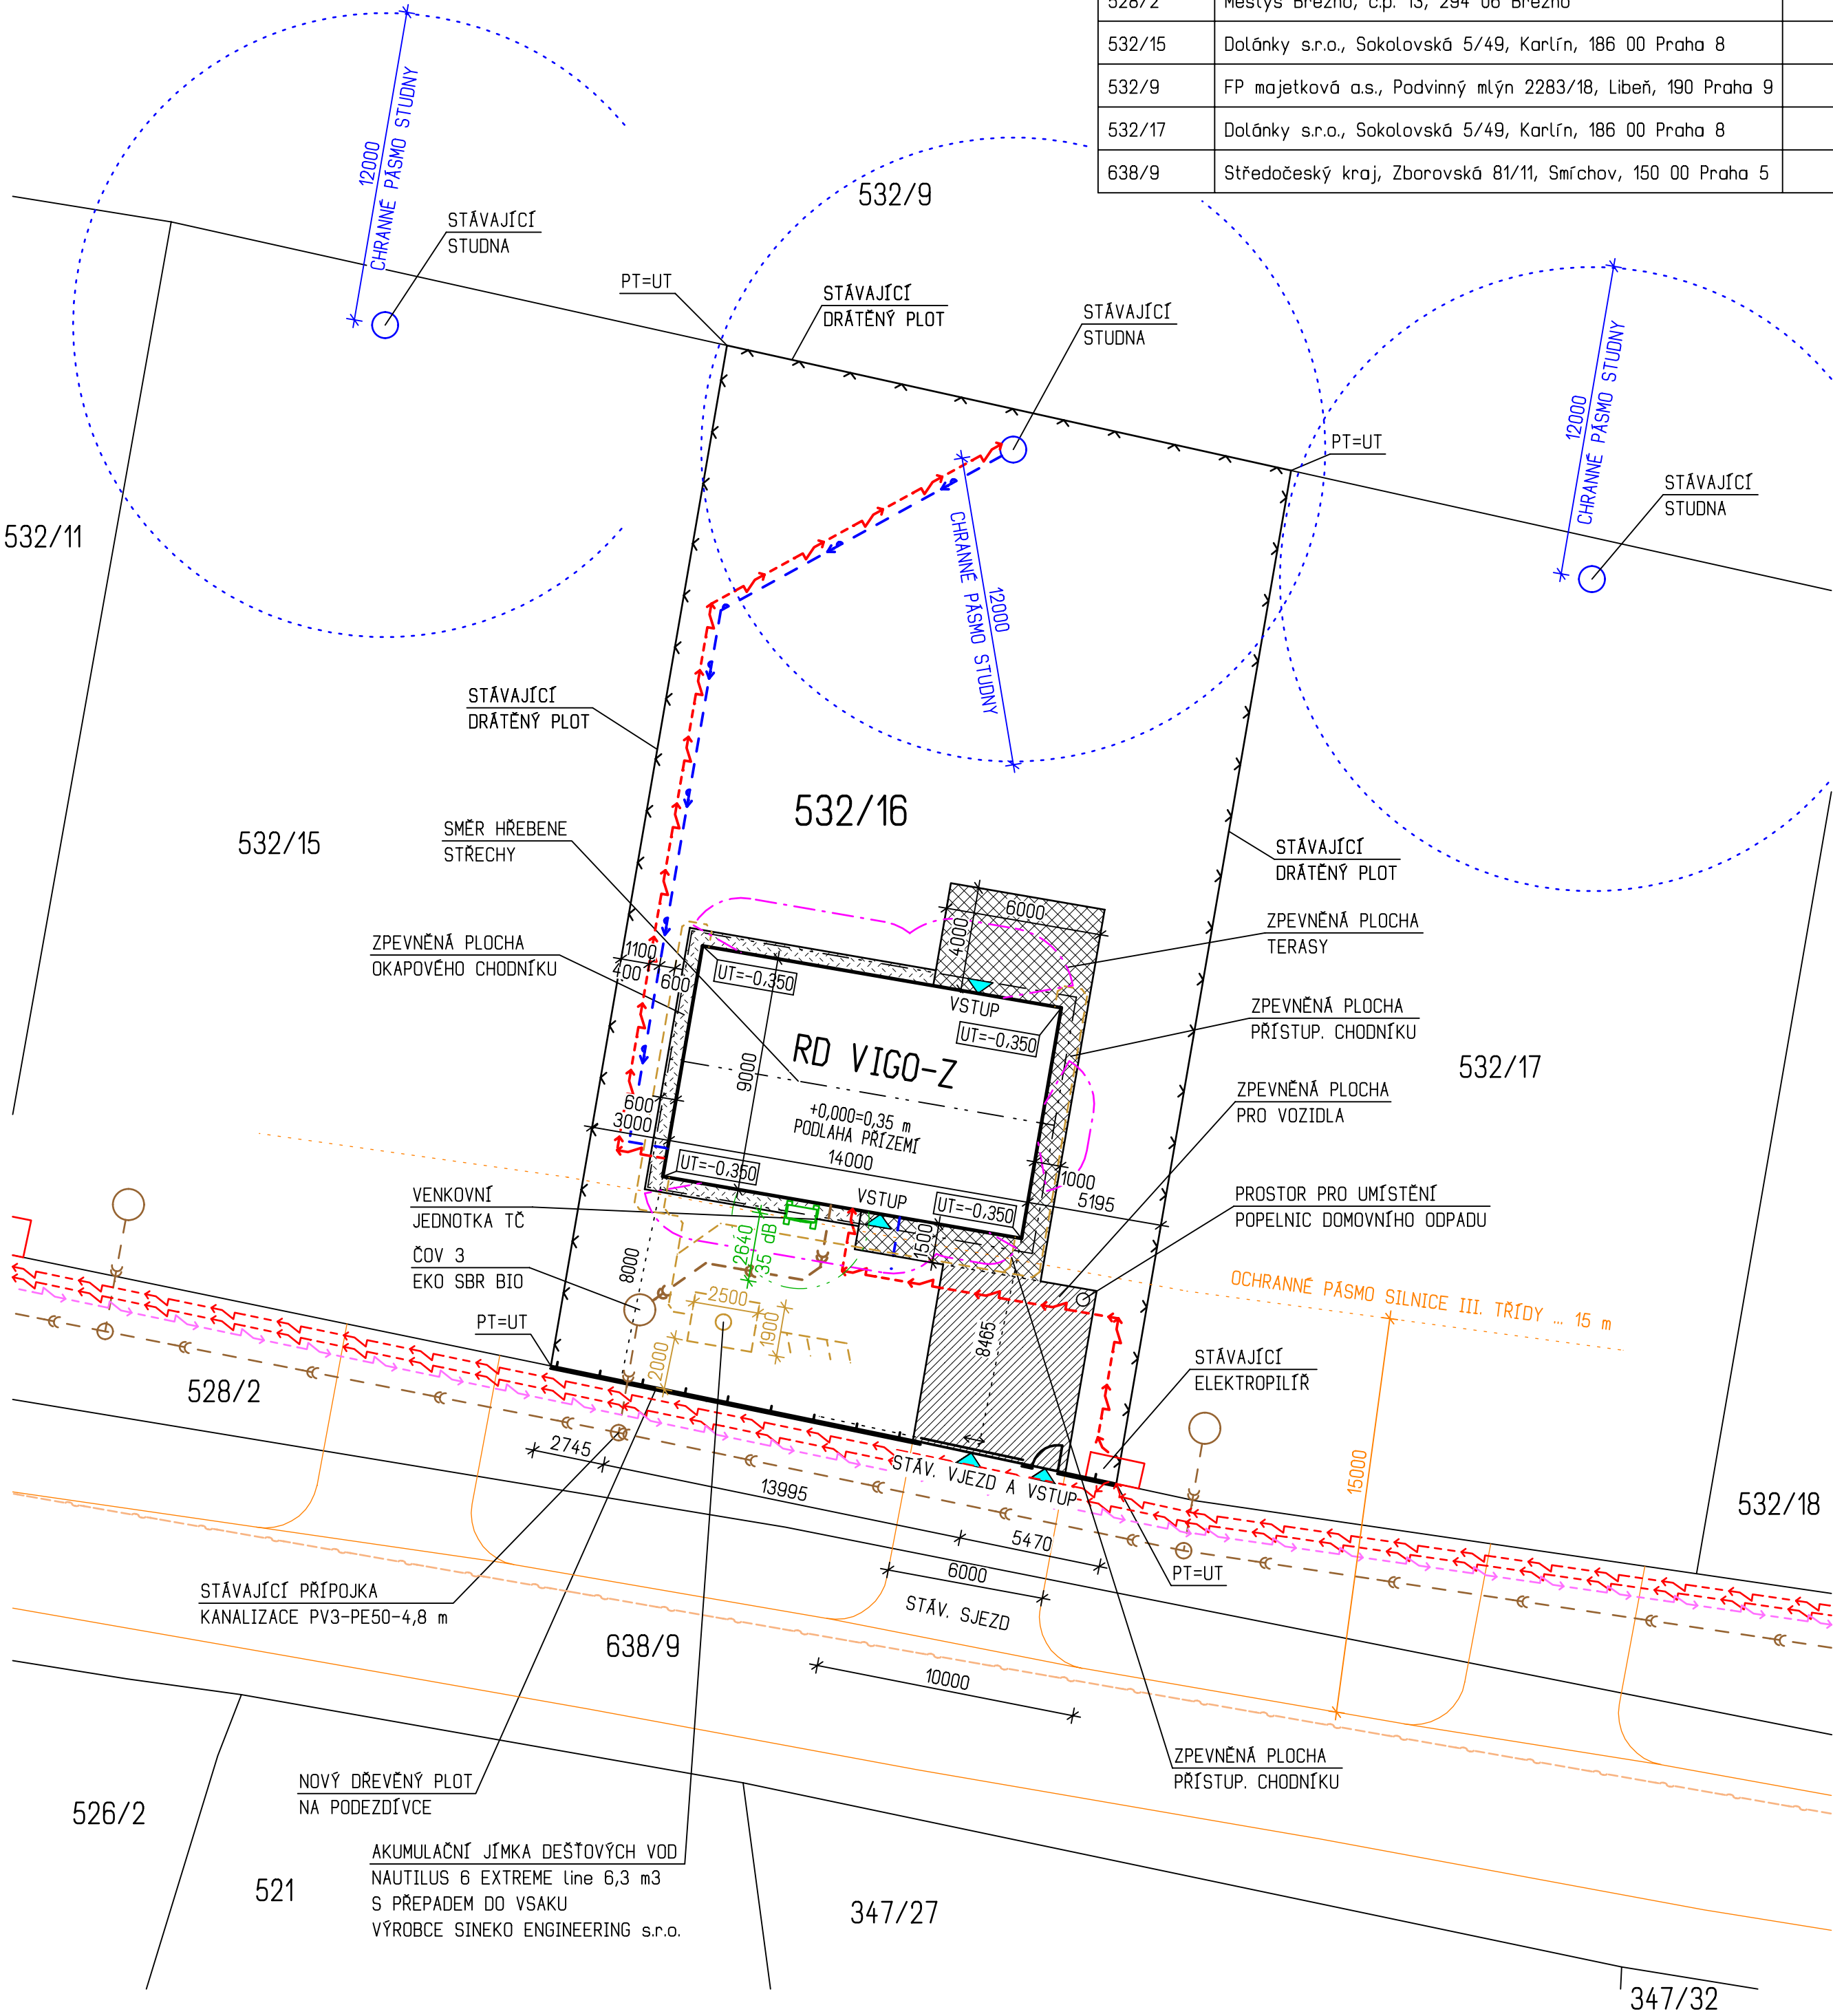

LEGENDA

	DRÁTĚNÝ PLOT - max. VÝŠKA 1,8 m - HRANICE PARCELY
	DŘEVĚNÝ PLOT NA PODEZDÍVCE - max. VÝŠKA 1,5 m - HRANICE PARCELY
	HRANICE PARCELY
	POŽÁRNĚ NEBEZPEČNÝ PROSTOR
	OCHRANNÉ PÁSMO SILNICE III. TŘÍDY 2342 ... 15 m
	OCHRANNÉ PÁSMO STUDNY ... 12 m

ZPEVNĚNÉ PLOCHY

	- TERASY - ZÁMKOVÁ DLAŽBA BEST, a.s. - 24,0 m2 ... 2,7 %
	- PŘÍSTUPOVÝ CHODNÍK - ZÁMKOVÁ DLAŽBA BEST, a.s. - 19,9 m2 ... 2,3 %
	- PRO VOZIDLA - ZÁMKOVÁ DLAŽBA BEST, a.s. - 41,8 m2 ... 4,7 %
	- OKAPOVÝ CHODNÍK - DLAŽDICE BEST, a.s. - 16,2 m2 ... 1,8 %
	- ZASTAVĚNÁ PLOCHA RODINNÉHO DOMU - 126,0 m2 ... 14,3 %

- PLOCHA POZEMKU p.č. 532/16 - 882,0 m2 ... 100 %
- ZASTAVITELNOST POZEMKU - 126,0 m2 ... 14,3 % < 20 % ... VYHOVUJE
- PLOCHA ZELENĚ - 654,1 m2 ... 74,2 % > 70 % ... VYHOVUJE

STÁVAJÍCÍ INŽENÝRSKÉ SÍTĚ

	ELEKTRICKÉ VEDENÍ NN V ZEMI
	ELEKTRICKÉ VEDENÍ NN NADZEMNÍ
	ELEKTROTECHNICKÉ VEDENÍ CETIN V ZEMI
	KANALIZACE SPLAŠKOVÁ PVC KG DN 160

NOVÉ INŽENÝRSKÉ SÍTĚ

	ELEKTRICKÉ VEDENÍ NN V ZEMI - DL. 54,4 m
	VODOVOD - PE 32x3 mm - DL. 34,6 m
	KANALIZACE SPLAŠKOVÁ - DN 160 mm - DL. 9,5 m
	SVODY DEŠŤOVÝCH VOD - PVC 125 mm

POZNÁMKA

- VÝŠKOVÉ OSAZENÍ: RODINNÉHO DOMU +0,000 = +0,350 REL. VÝŠKY. UT DOMU JE -0,350 m. NEBYL ZPRACOVÁNÝ VÝŠKOPIS POZEMKU. JE POTŘEBA UPŘESNIT PŘED VYTÝČENÍM S GEODETEM!
- ZÁKRES SÍTÍ JE POUZE ORIENTAČNÍ A NESLOUŽÍ JAKO VYTÝČOVACÍ VÝKRES. PŘED ZAHÁJENÍM STAVEBNÍCH PRACÍ V BLÍZKOSTI SÍTÍ JE NUTNO ZAJISTIT JEJICH VYTÝČENÍ
- BUDE POUŽITA VENKOVNÍ JEDNOTKA TEPELNÉHO ČERPADLA ACOND PRO-N VZDUCH/VODA. VENKOVNÍ JEDNOTKA BUDE UMÍSTĚNÁ NA JIŽNÍ STRANĚ POZEMKU. AKUSTICKÉ ÚDAJE: HLADINA AKUSTICKÉHO VÝKONU 48,4 dB(A) VE VZDÁLENOSTI 3 m ... 34,8 dB(A) VE VZDÁLENOSTI 9 m ... 25,2 dB(A) VE VZDÁLENOSTI 6 m ... 28,8 dB(A) VE VZDÁLENOSTI 12 m ... 22,7 dB(A) NORMOVÁ HODNOTA 35,0 dB JE VE VZDÁLENOSTI 2,64 m
- HYGIENICKÉ LIMITY OD TEPELNÉHO ČERPADLA JSOU NA HRANICI POZEMKU SPLNĚNY.
- C.2 KATASTRÁLNÍ SITUACNÍ VÝKRES JE NA VÝKRESU č. C.3 m) POŽÁRNĚ NEBEZPEČNÝ PROSTOR.

HL. INŽENÝR PROJEKTU	ZODP. PROJEKTANT	VYPRACOVAL	KRESLIL	GSERVIS VAŠE PROJEKČNÍ KANCELÁŘ G SERVIS CZ, s.r.o. Tisková 10/257 108 00 Praha 10 tel.: 236 160 333	
ING. LUBOŠ KÁNE	ING. LUBOŠ KÁNE	ING. MICHAL VODIČKA	ING. MICHAL VODIČKA		
MÍSTO STAVBY:	k.ú. DOLÁNKY, p.č. 532/16				
STAVEBNÍK:	JIRÍ GRUS				
DATUM:	02/2025				
STAVBA:	RODINNÝ DŮM - VIGO-Z			FORMÁT	6 A4
ČÁST PROJEKTU :	C. SITUACNÍ VÝKRESY			ARCH. Č.	02/2025
OBSAH VÝKRESU:	KOORDINAČNÍ SITUACNÍ VÝKRES			STUPEŇ	POVOLENÍ STAVBY
				MĚŘÍTKO	ČÍS. VÝK.
				1:200	C.3
				KÓTOVÁNO V mm	