


Puvodni plan

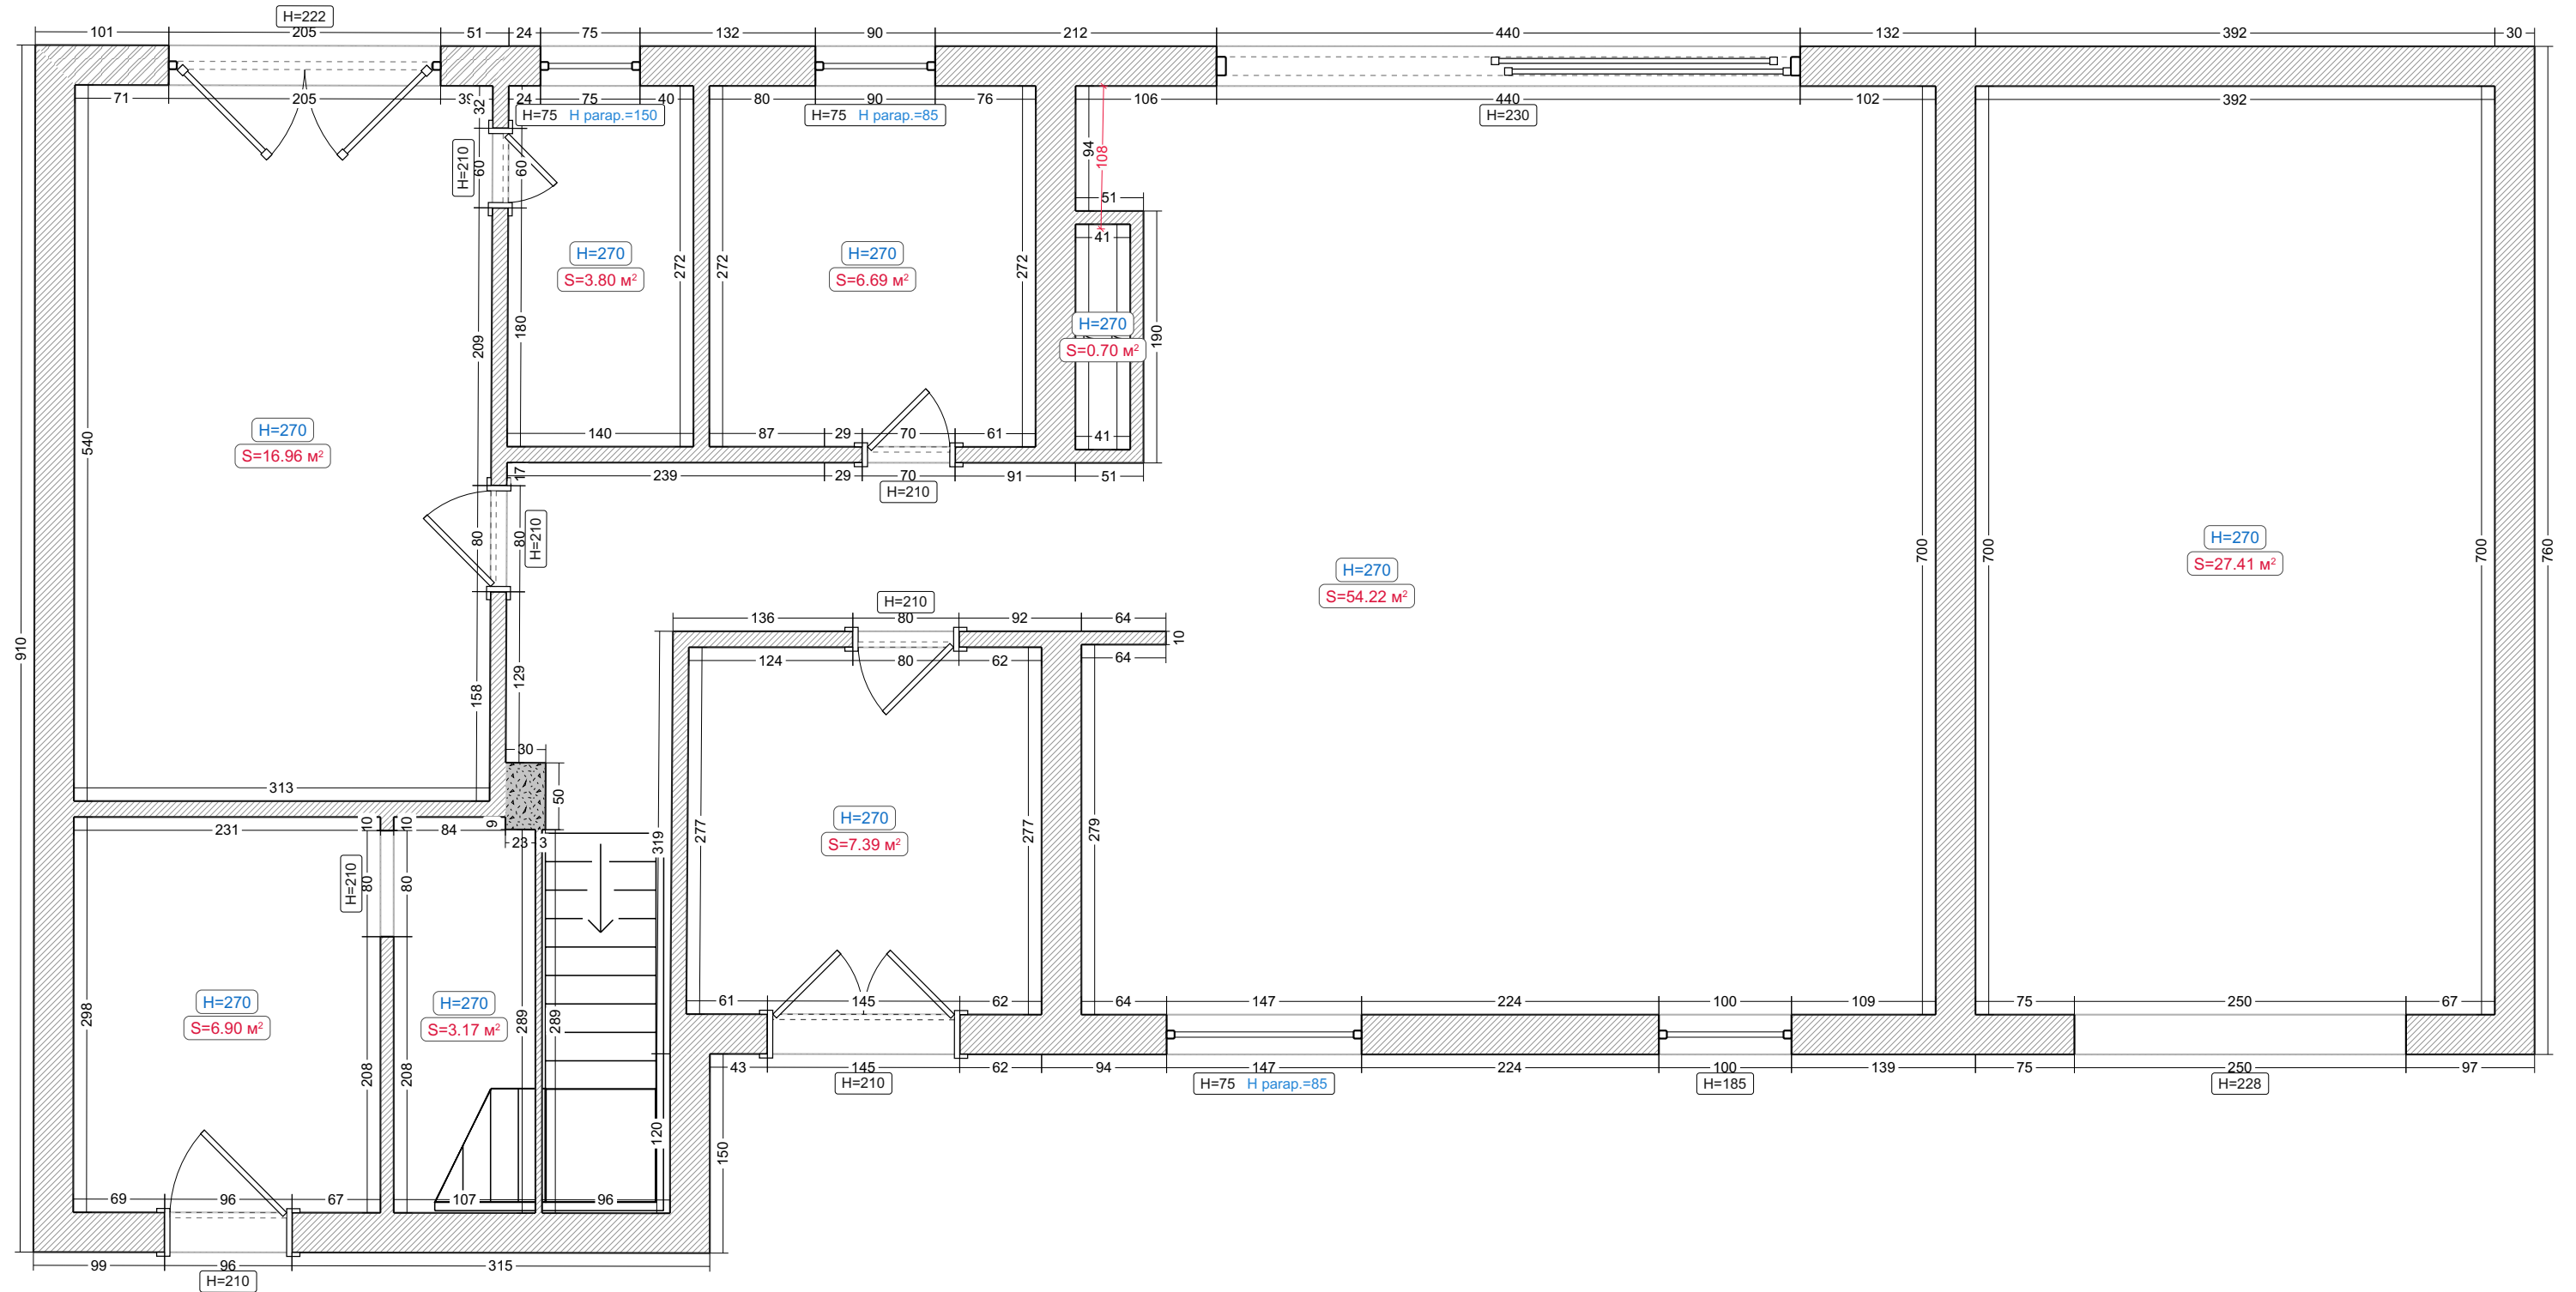

Vysvetlivky:

-  Stavajici stena
-  Materiál: cihla
-  Nosny sloup