


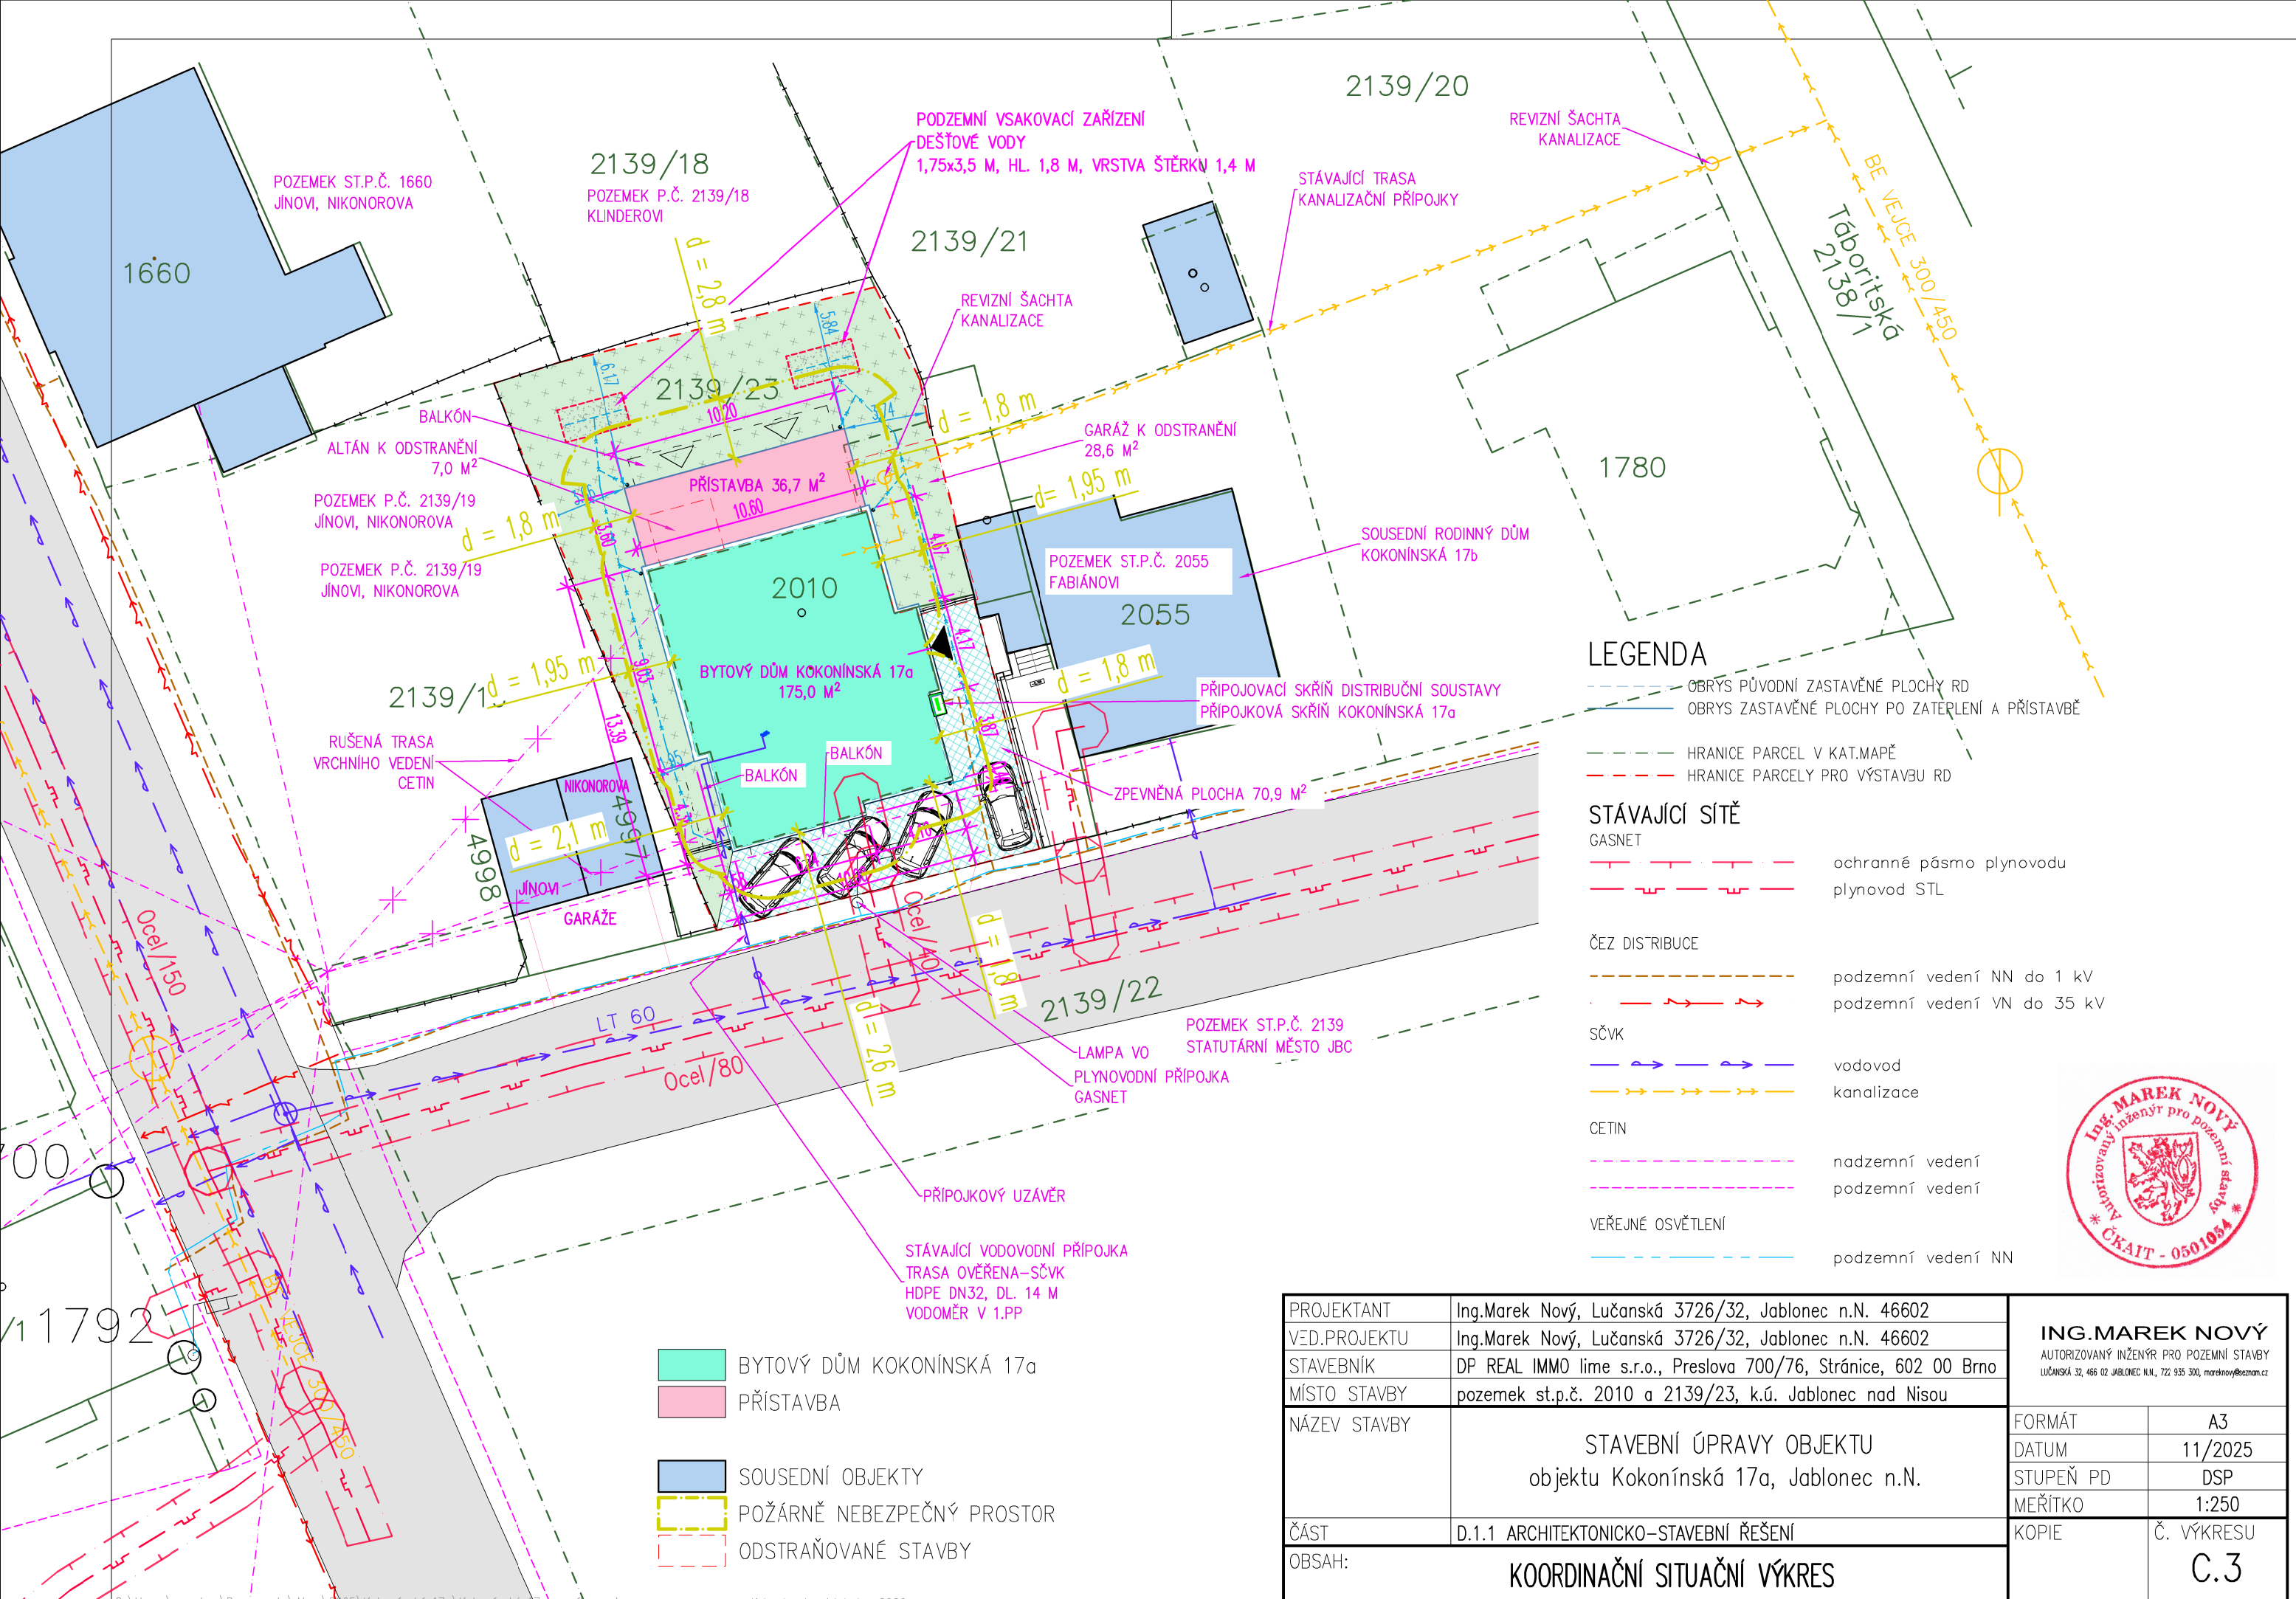

LEGENDA

- OBRYŠ PŮVODNÍ ZASTAVĚNÉ PLOCHY RD
- OBRYŠ ZASTAVĚNÉ PLOCHY PO ZATERPENÍ A PŘÍSTAVBĚ
- HRANICE PARCEL V KAT.MAPĚ
- HRANICE PARCELY PRO VÝSTAVBU RD
- STÁVAJÍCÍ SÍŤ
- GASNET
- ochranné pásmo plynovodu
- plynovod STL
- ČEZ DISTRIBUCE
- podzemní vedení NN do 1 kV
- podzemní vedení VN do 35 kV
- SČVK
- vodovod
- kanalizace
- CETIN
- nadzemní vedení
- podzemní vedení
- VEŘEJNÉ OSVĚTLENÍ
- podzemní vedení NN



PROJEKTANT	Ing.Marek Nový, Lučanská 3726/32, Jablonec n.N. 46602	ING.MAREK NOVÝ AUTORIZOVANÝ INŽENÝR PRO POZEMNÍ STAVBY LUČANSKÁ 32, 466 02 JABLONEC N.N., 722 935 300, marek.novy@seznam.cz		
VED.PROJEKTU	Ing.Marek Nový, Lučanská 3726/32, Jablonec n.N. 46602			
STAVEBNÍK	DP REAL IMMO lime s.r.o., Preslova 700/76, Stránice, 602 00 Brno			
MÍSTO STAVBY	pozemek st.p.č. 2010 a 2139/23, k.ú. Jablonec nad Nisou			
NÁZEV STAVBY	STAVEBNÍ ÚPRAVY OBJEKTU objektu Kokonínská 17a, Jablonec n.N.		FORMÁT	A3
			DATUM	11/2025
			STUPEŇ PD	DSP
			MEŘITKO	1:250
ČÁST	D.1.1 ARCHITEKTONICKO–STAVEBNÍ ŘEŠENÍ	KOPIE	Č. VÝKRESU	
OBSAH:	KOORDINAČNÍ SITUAČNÍ VÝKRES		C.3	