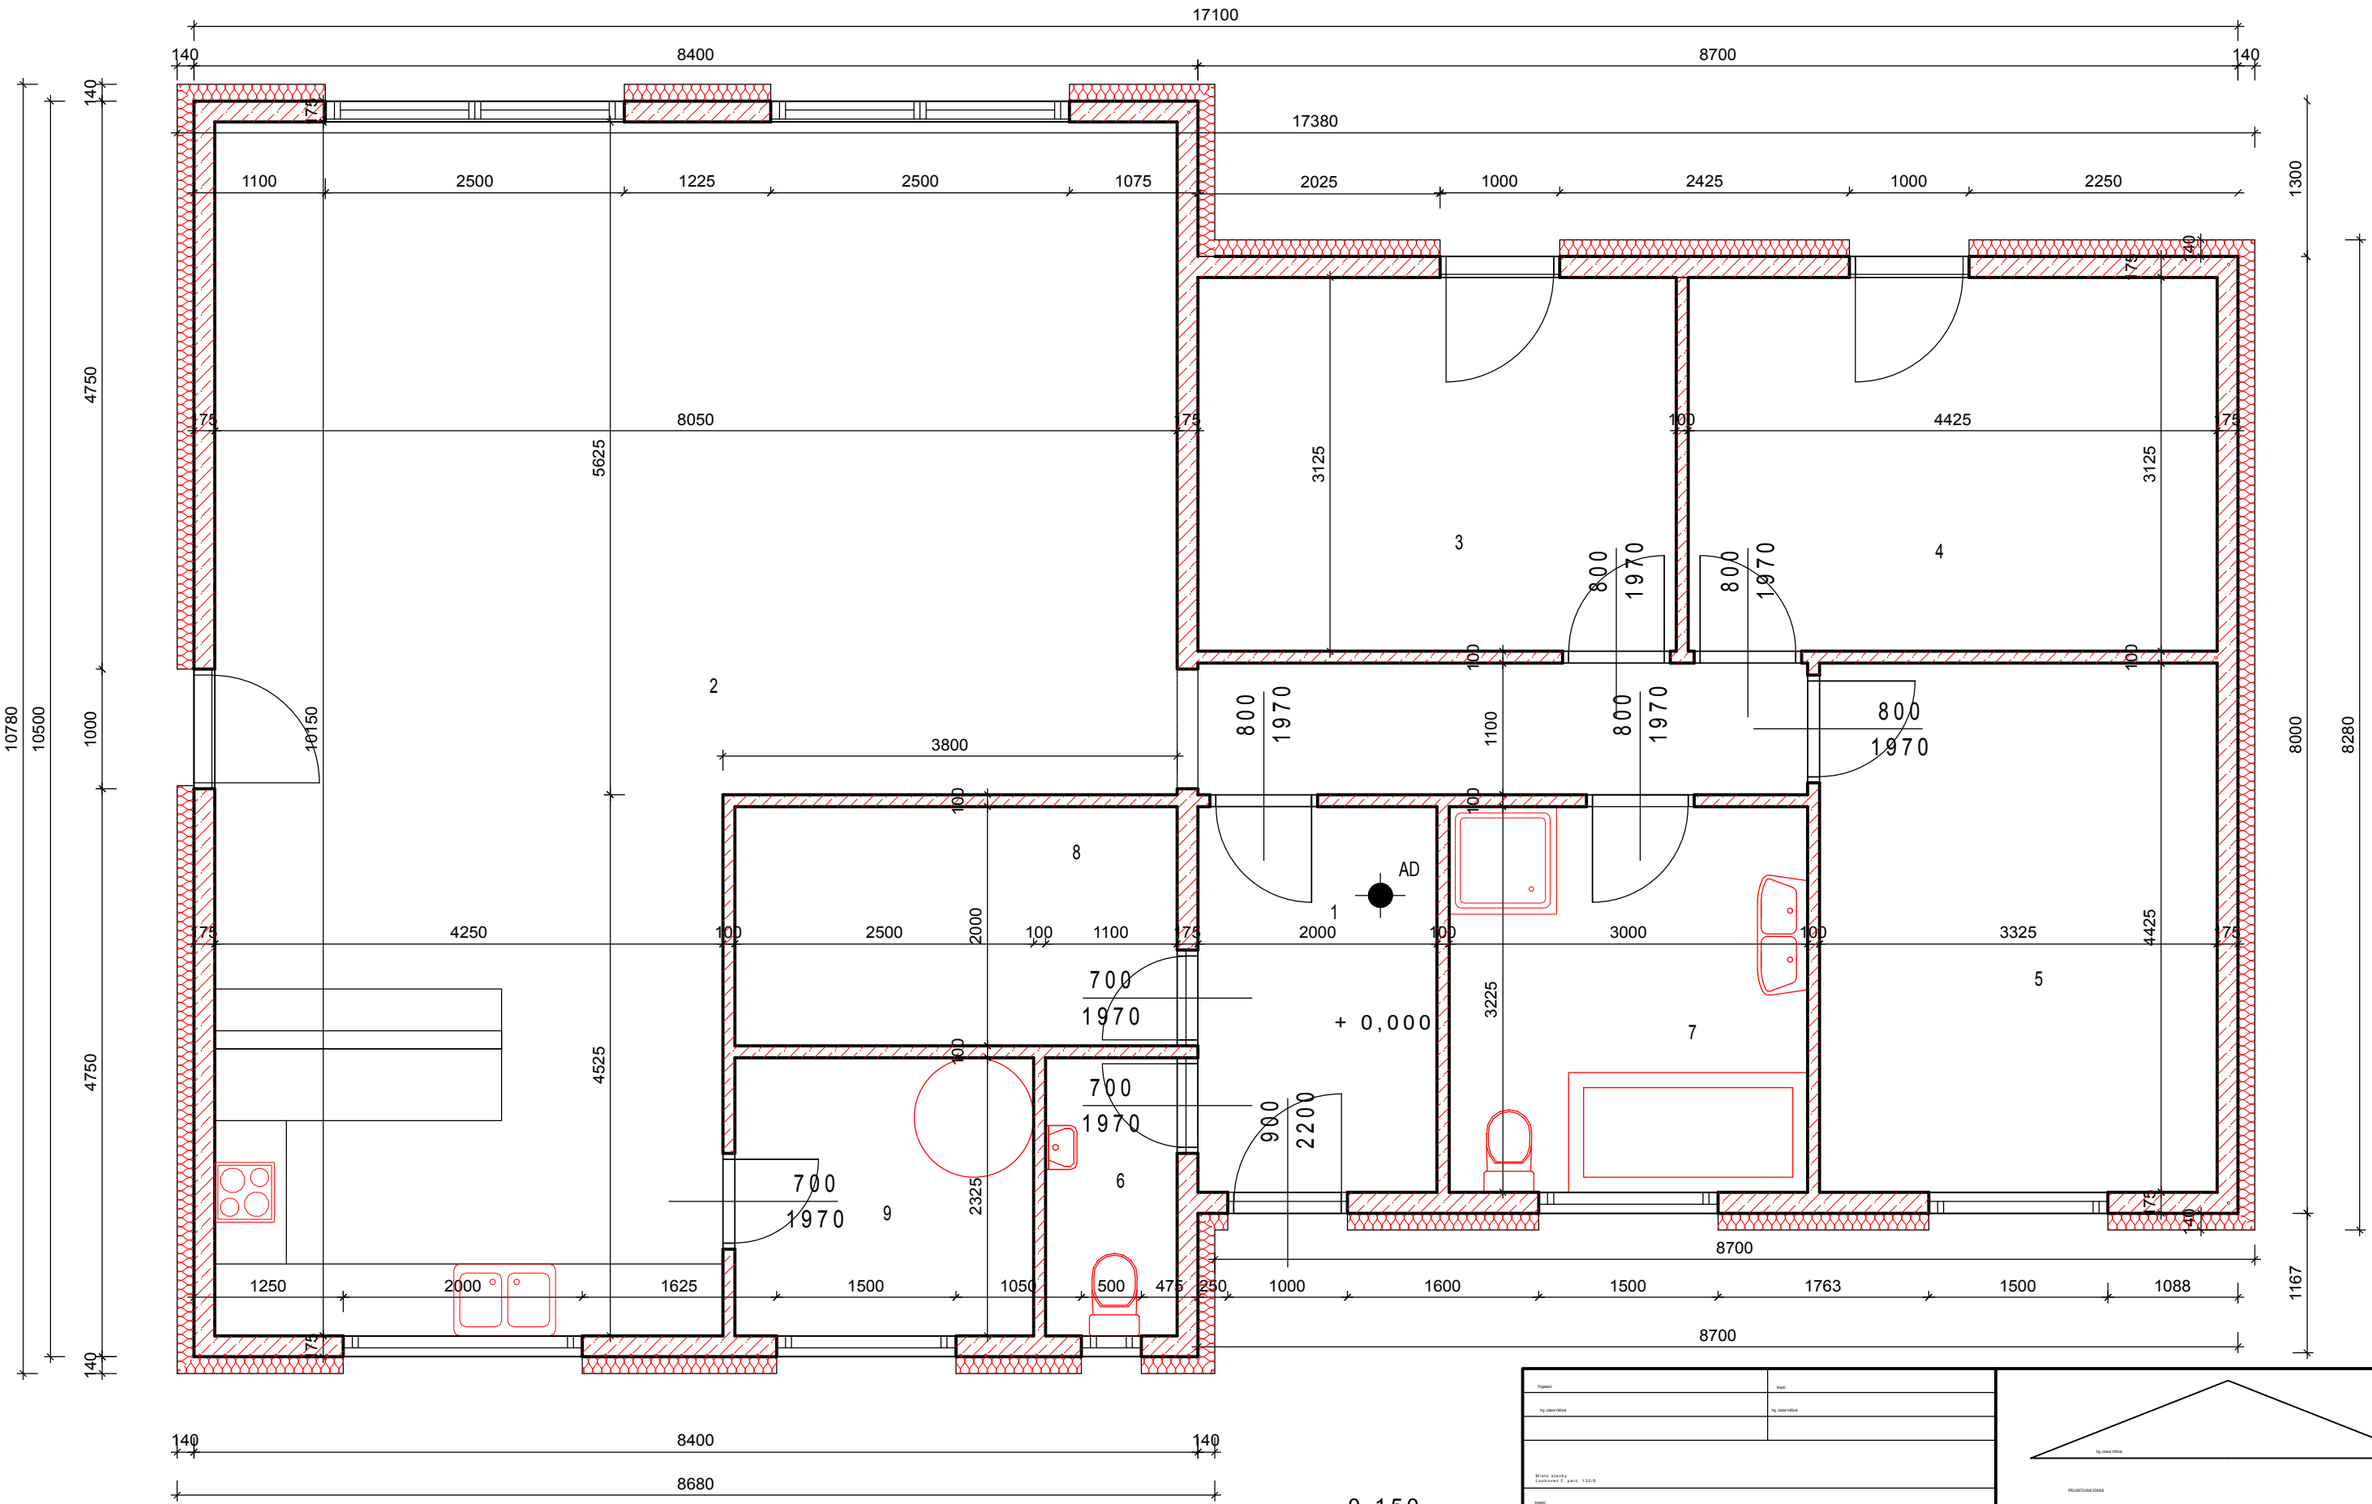

± 0,000 = +264,58

15 cm nad terénem v místě vchodu do domu